

Среда

на Лобачевского

Корпус 5.1 / 5.2 / 5.3 / 5.4 / 5.4.1

О застройщике

«Среда» – новый девелопер бизнес-класса на рынке Москвы.

В основе нашей философии – создание пространств, которые вдохновляют. Здесь можно избавиться от любых компромиссов и ограничений, оставаться верным своим принципам, общаться с единомышленниками, развиваться и двигаться вперёд.

Среда расширяет границы и дает больше свободы и кастомизации во всех смыслах – в уникальных планировочных решениях, частных пространствах, досуговых зонах, учитывающих потребности любых жизненных сценариев. «Среда» – это возможность быть разным «я»: в любом настроении, окружать себя тем, что любишь, заниматься тем, что нравится, там, где нравится.





Среда
на Лобачевского

корпус



5.1

Корпус 5.1

Типовые этажи **2**

Кол-во квартир **7** квартир

- Студии
- 2-комнатные квартиры
- 3-комнатные квартиры
- 4-комнатные квартиры

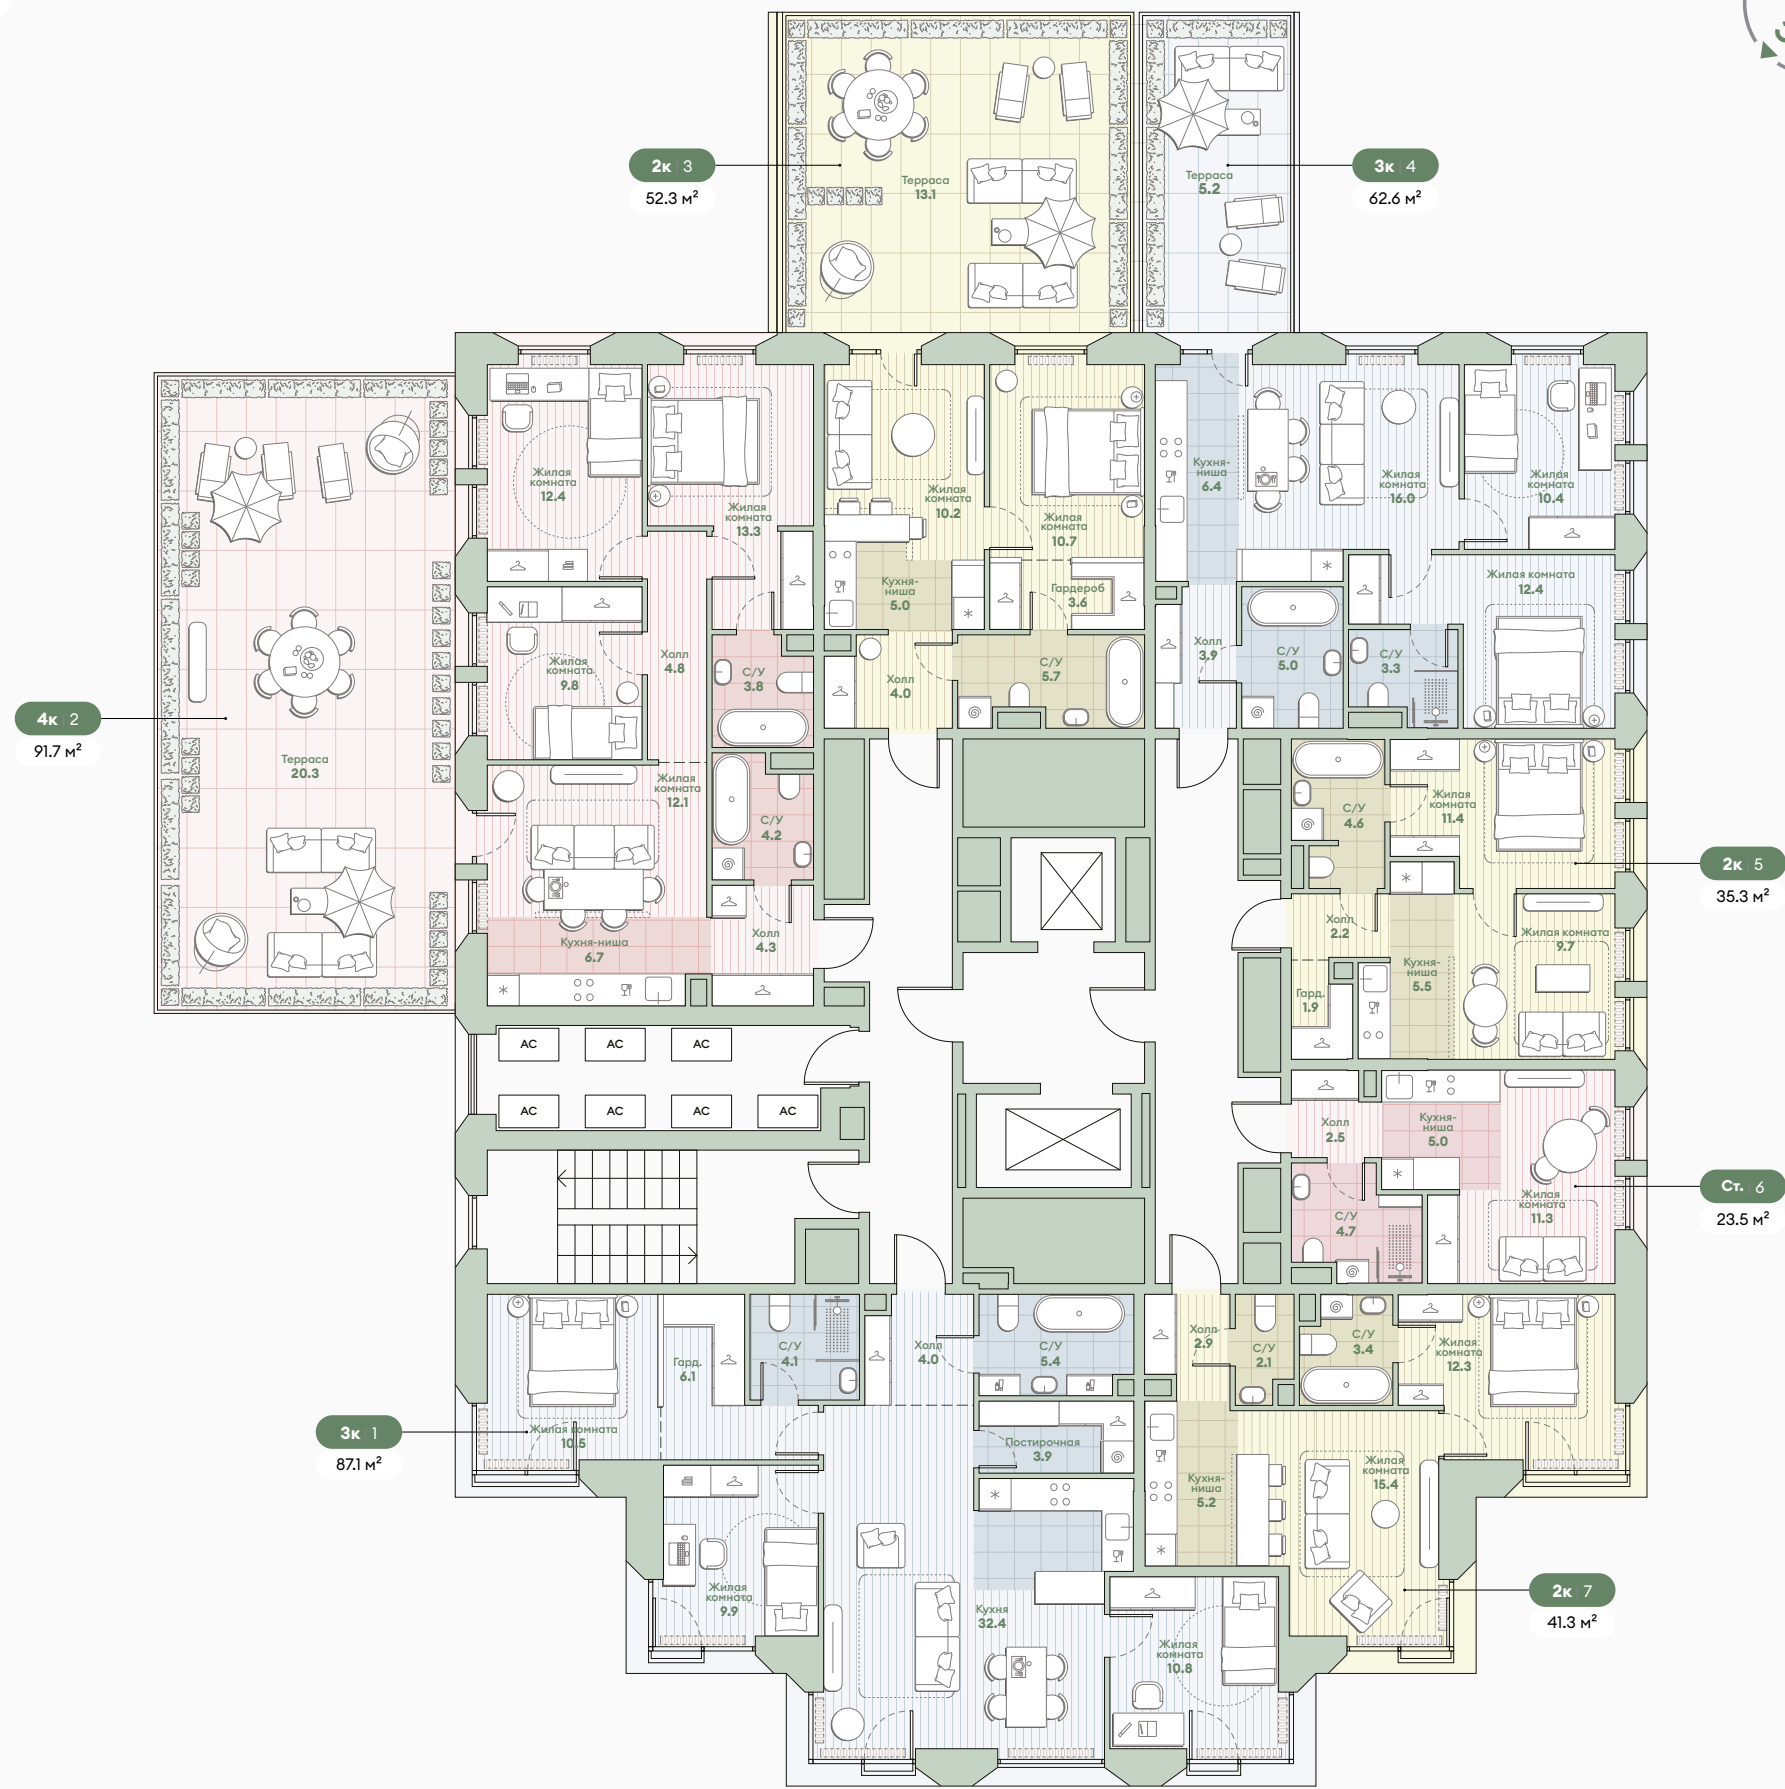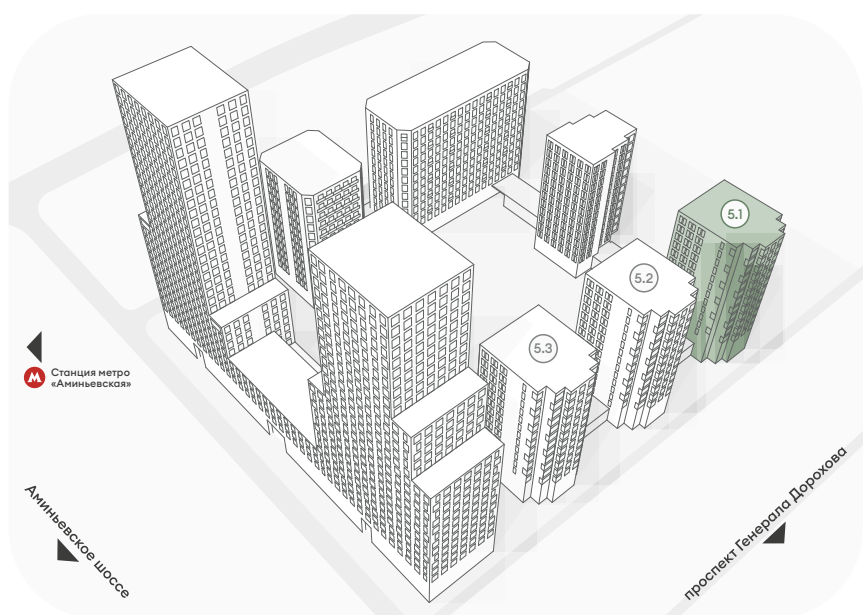


Корпус 5.1

Типовые этажи 3, 5

Кол-во квартир 7 квартир

- Студии
- 2-комнатные квартиры
- 3-комнатные квартиры
- 4-комнатные квартиры

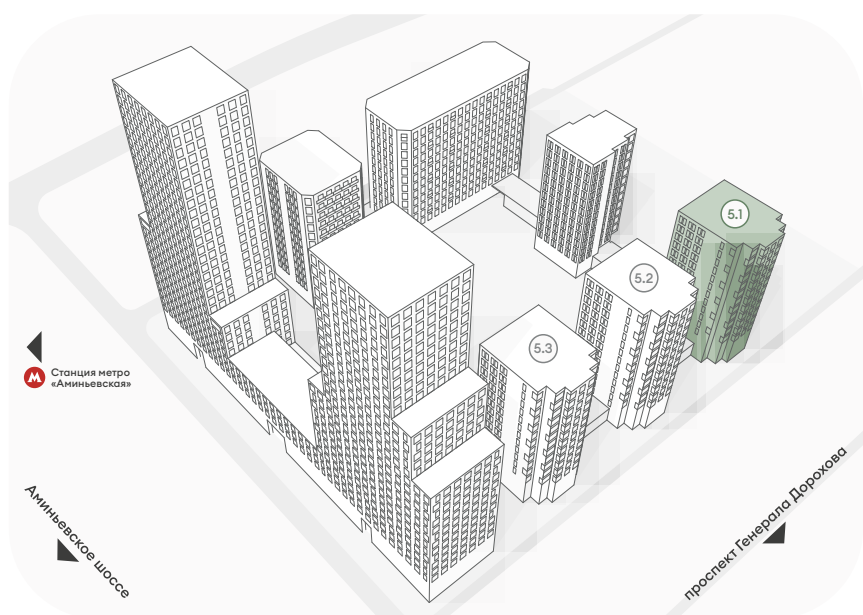

Среда


на Лобачевского

Корпус 5.1

Типовые этажи 4, 6

Кол-во квартир 7 квартир

- Студии
- 2-комнатные квартиры
- 3-комнатные квартиры
- 4-комнатные квартиры

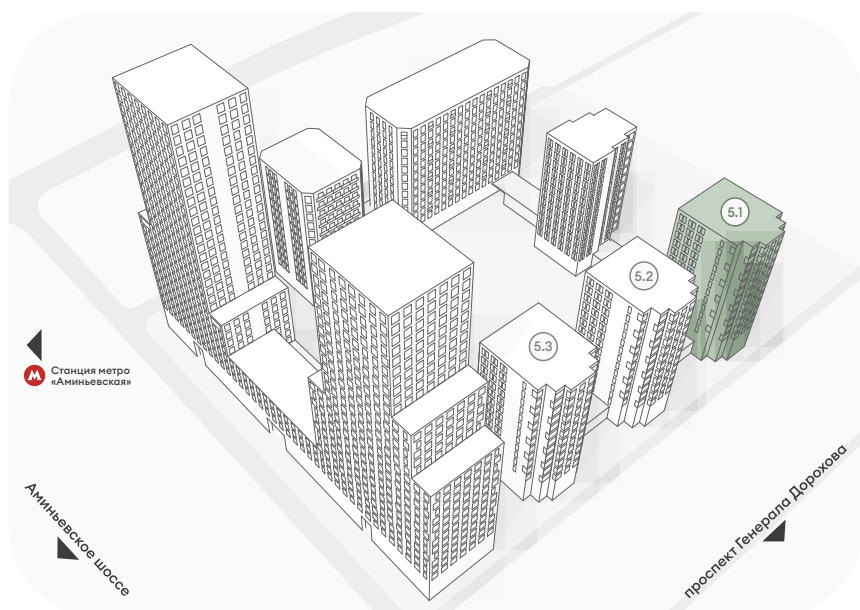

Среда


на Лобачевского

Корпус 5.1

Типовые этажи 7, 9

Кол-во квартир 7 квартир

- Студии
- 2-комнатные квартиры
- 3-комнатные квартиры
- 4-комнатные квартиры


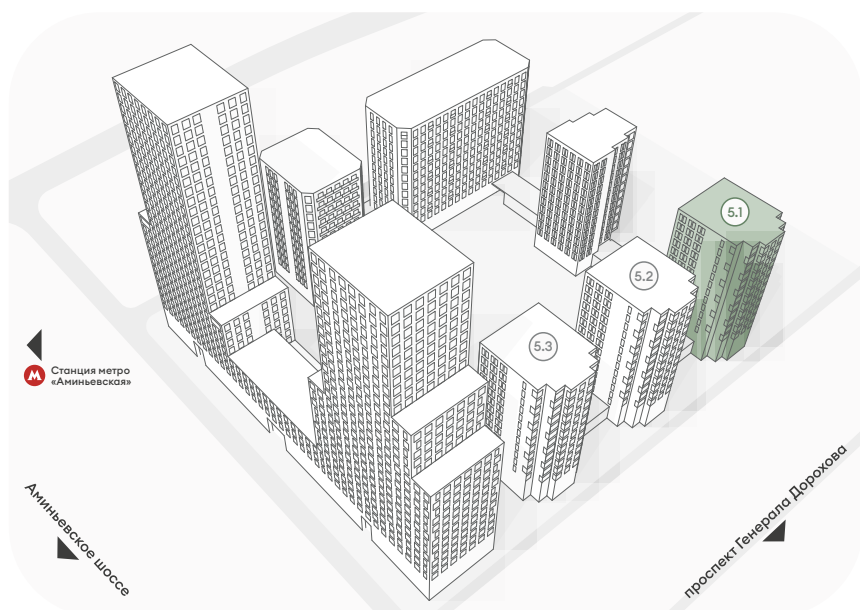


Корпус 5.1

Типовые этажи 8, 12

Кол-во квартир 7 квартир

- Студии
- 2-комнатные квартиры
- 3-комнатные квартиры
- 4-комнатные квартиры

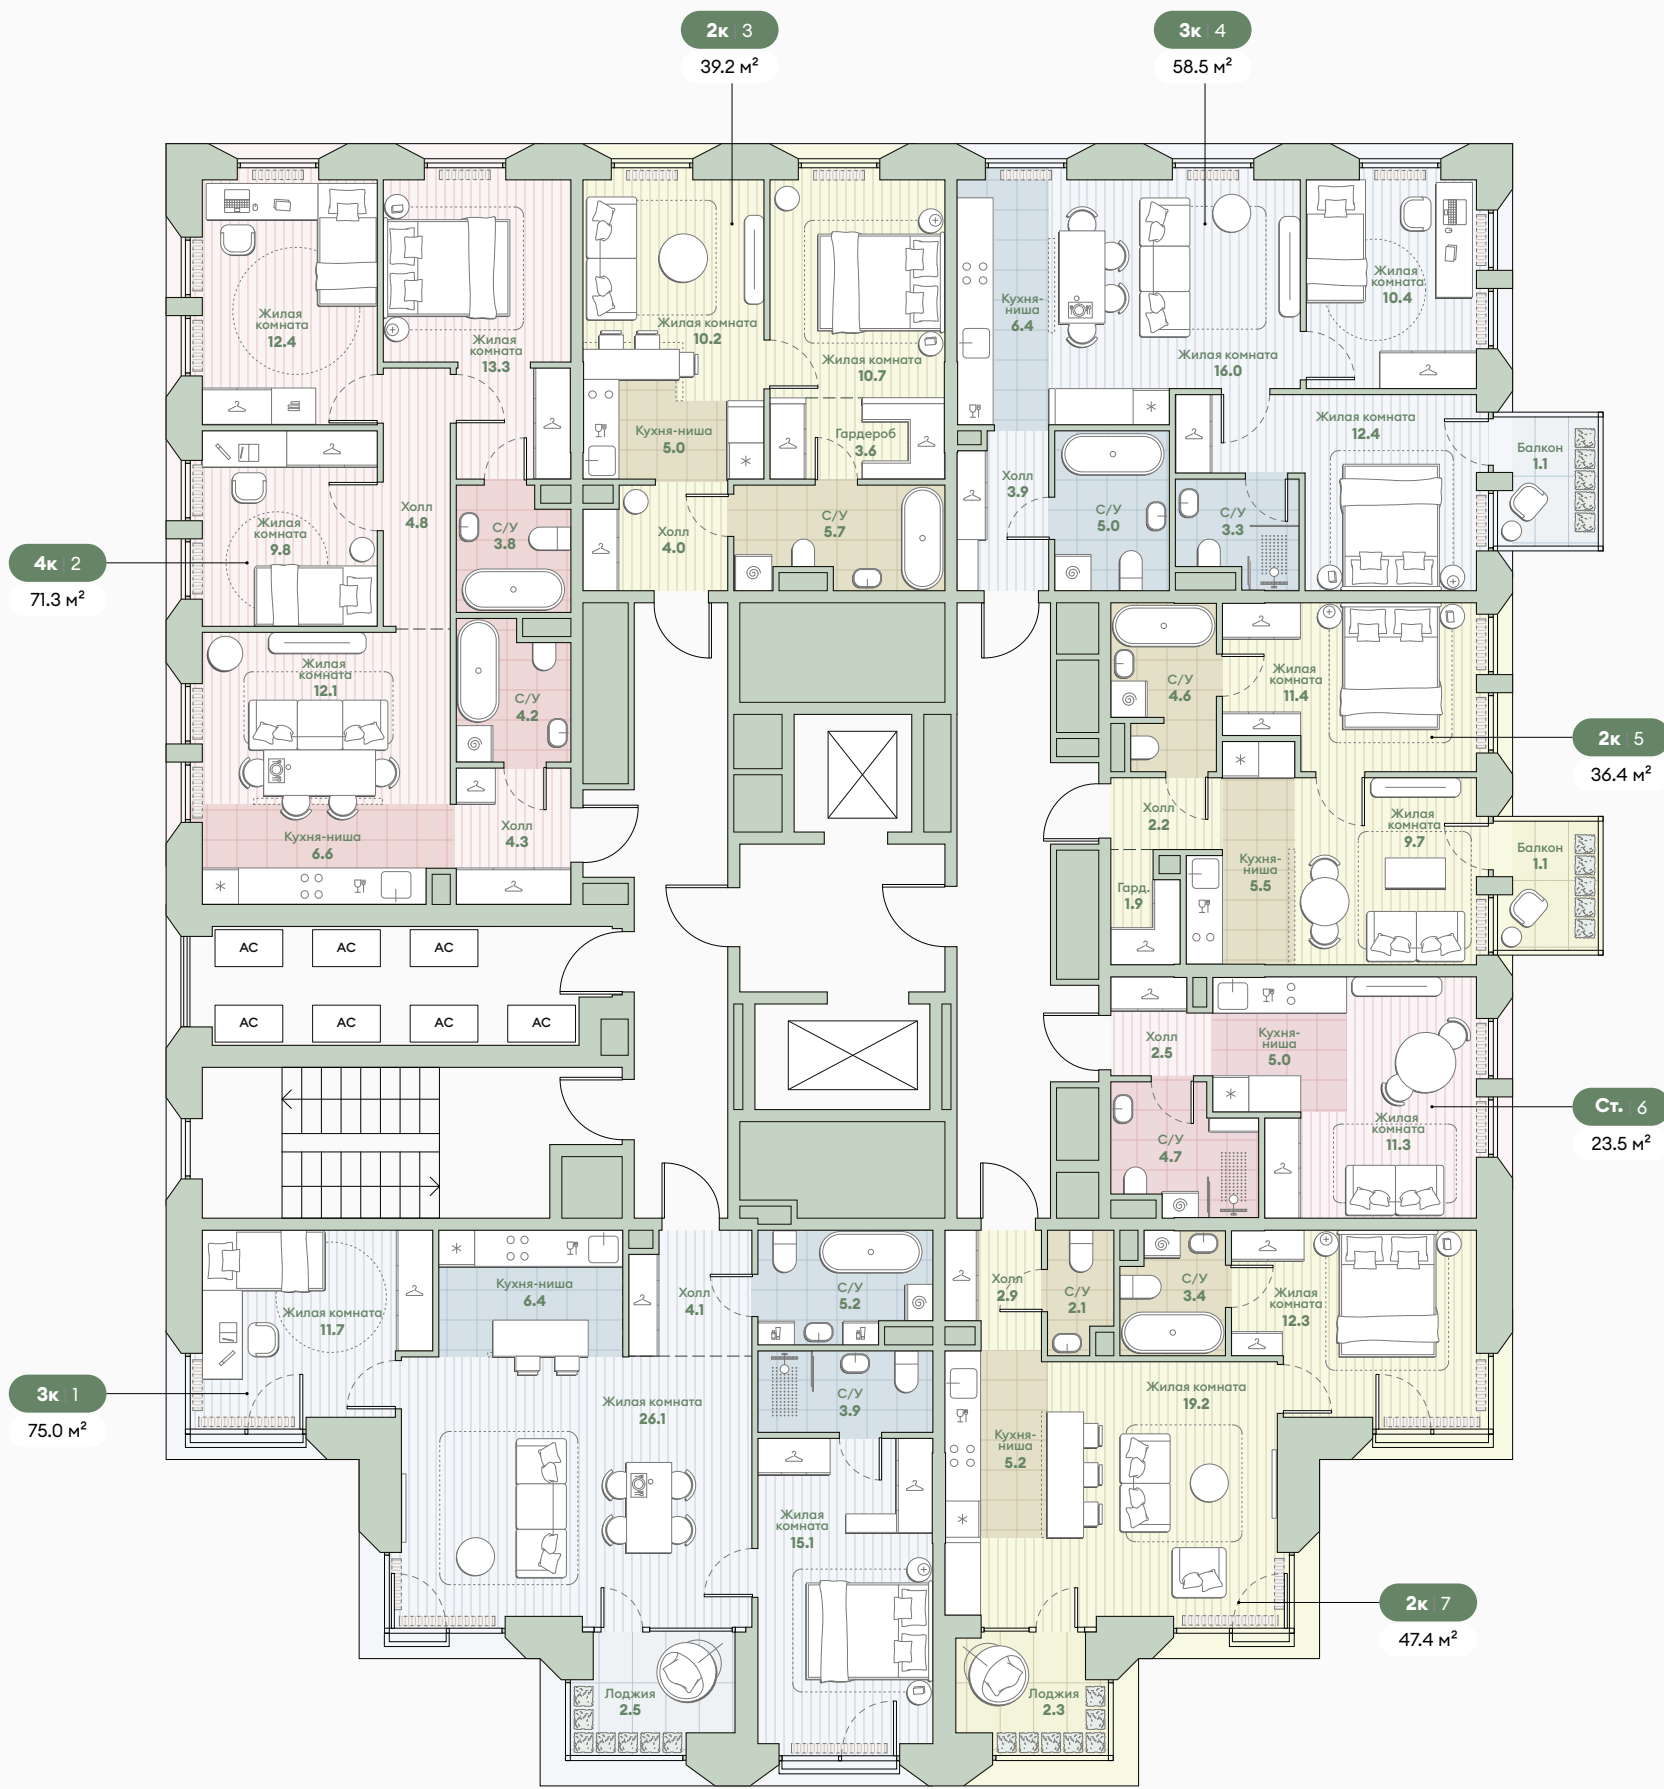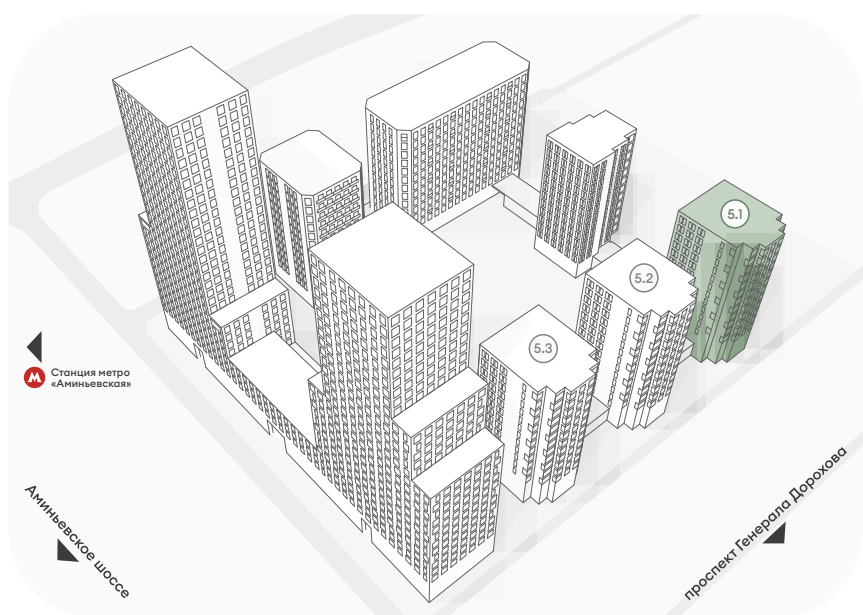

Среда



на Лобачевского

Корпус 5.1

Типовые этажи 10

Кол-во квартир 7 квартир

- Студии
- 2-комнатные квартиры
- 3-комнатные квартиры
- 4-комнатные квартиры

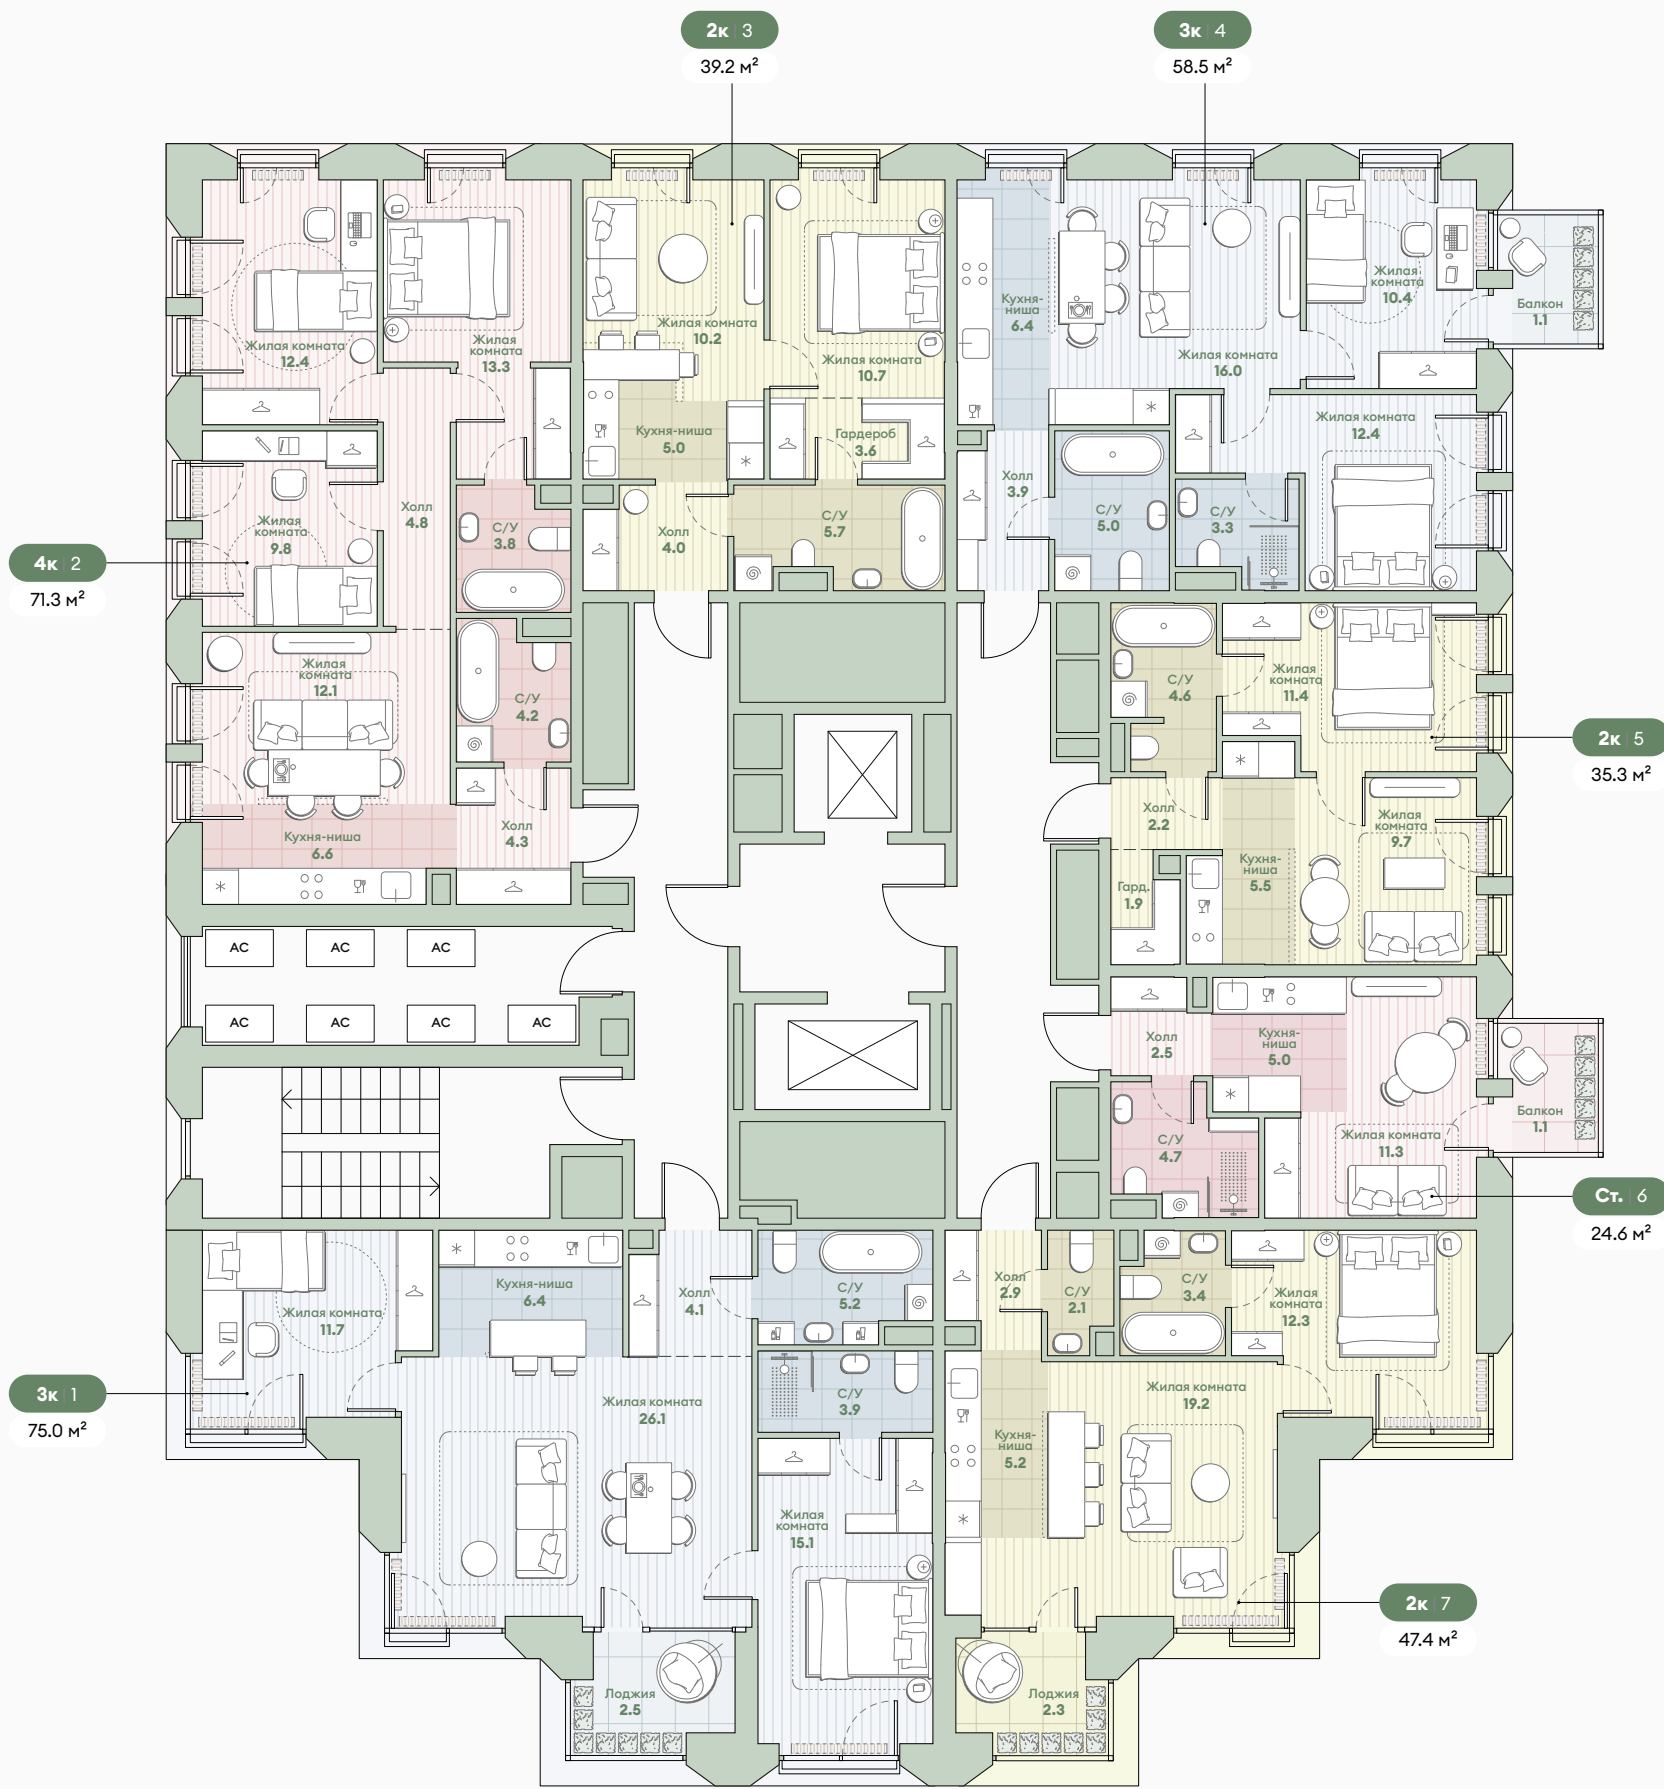
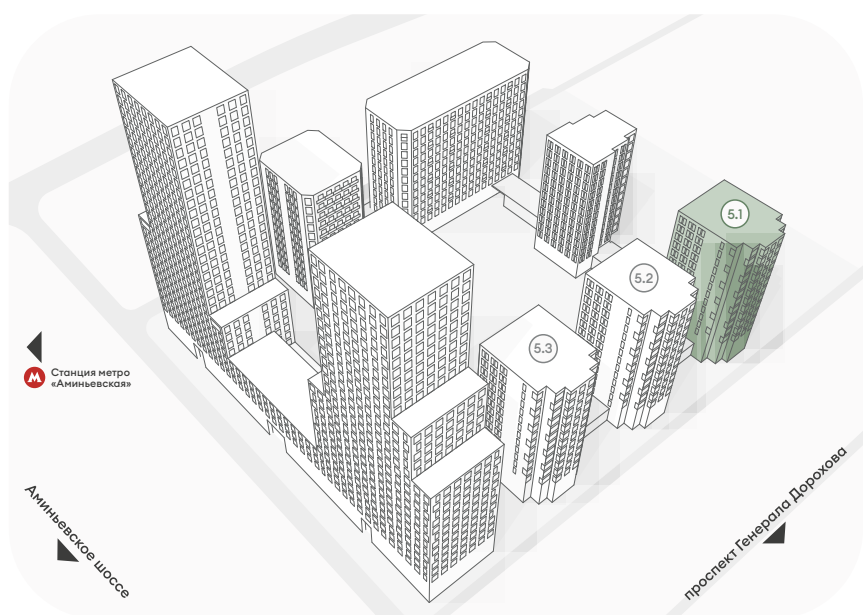


Корпус 5.1

Типовые этажи 11

Кол-во квартир 7 квартир

- Студии
- 2-комнатные квартиры
- 3-комнатные квартиры
- 4-комнатные квартиры

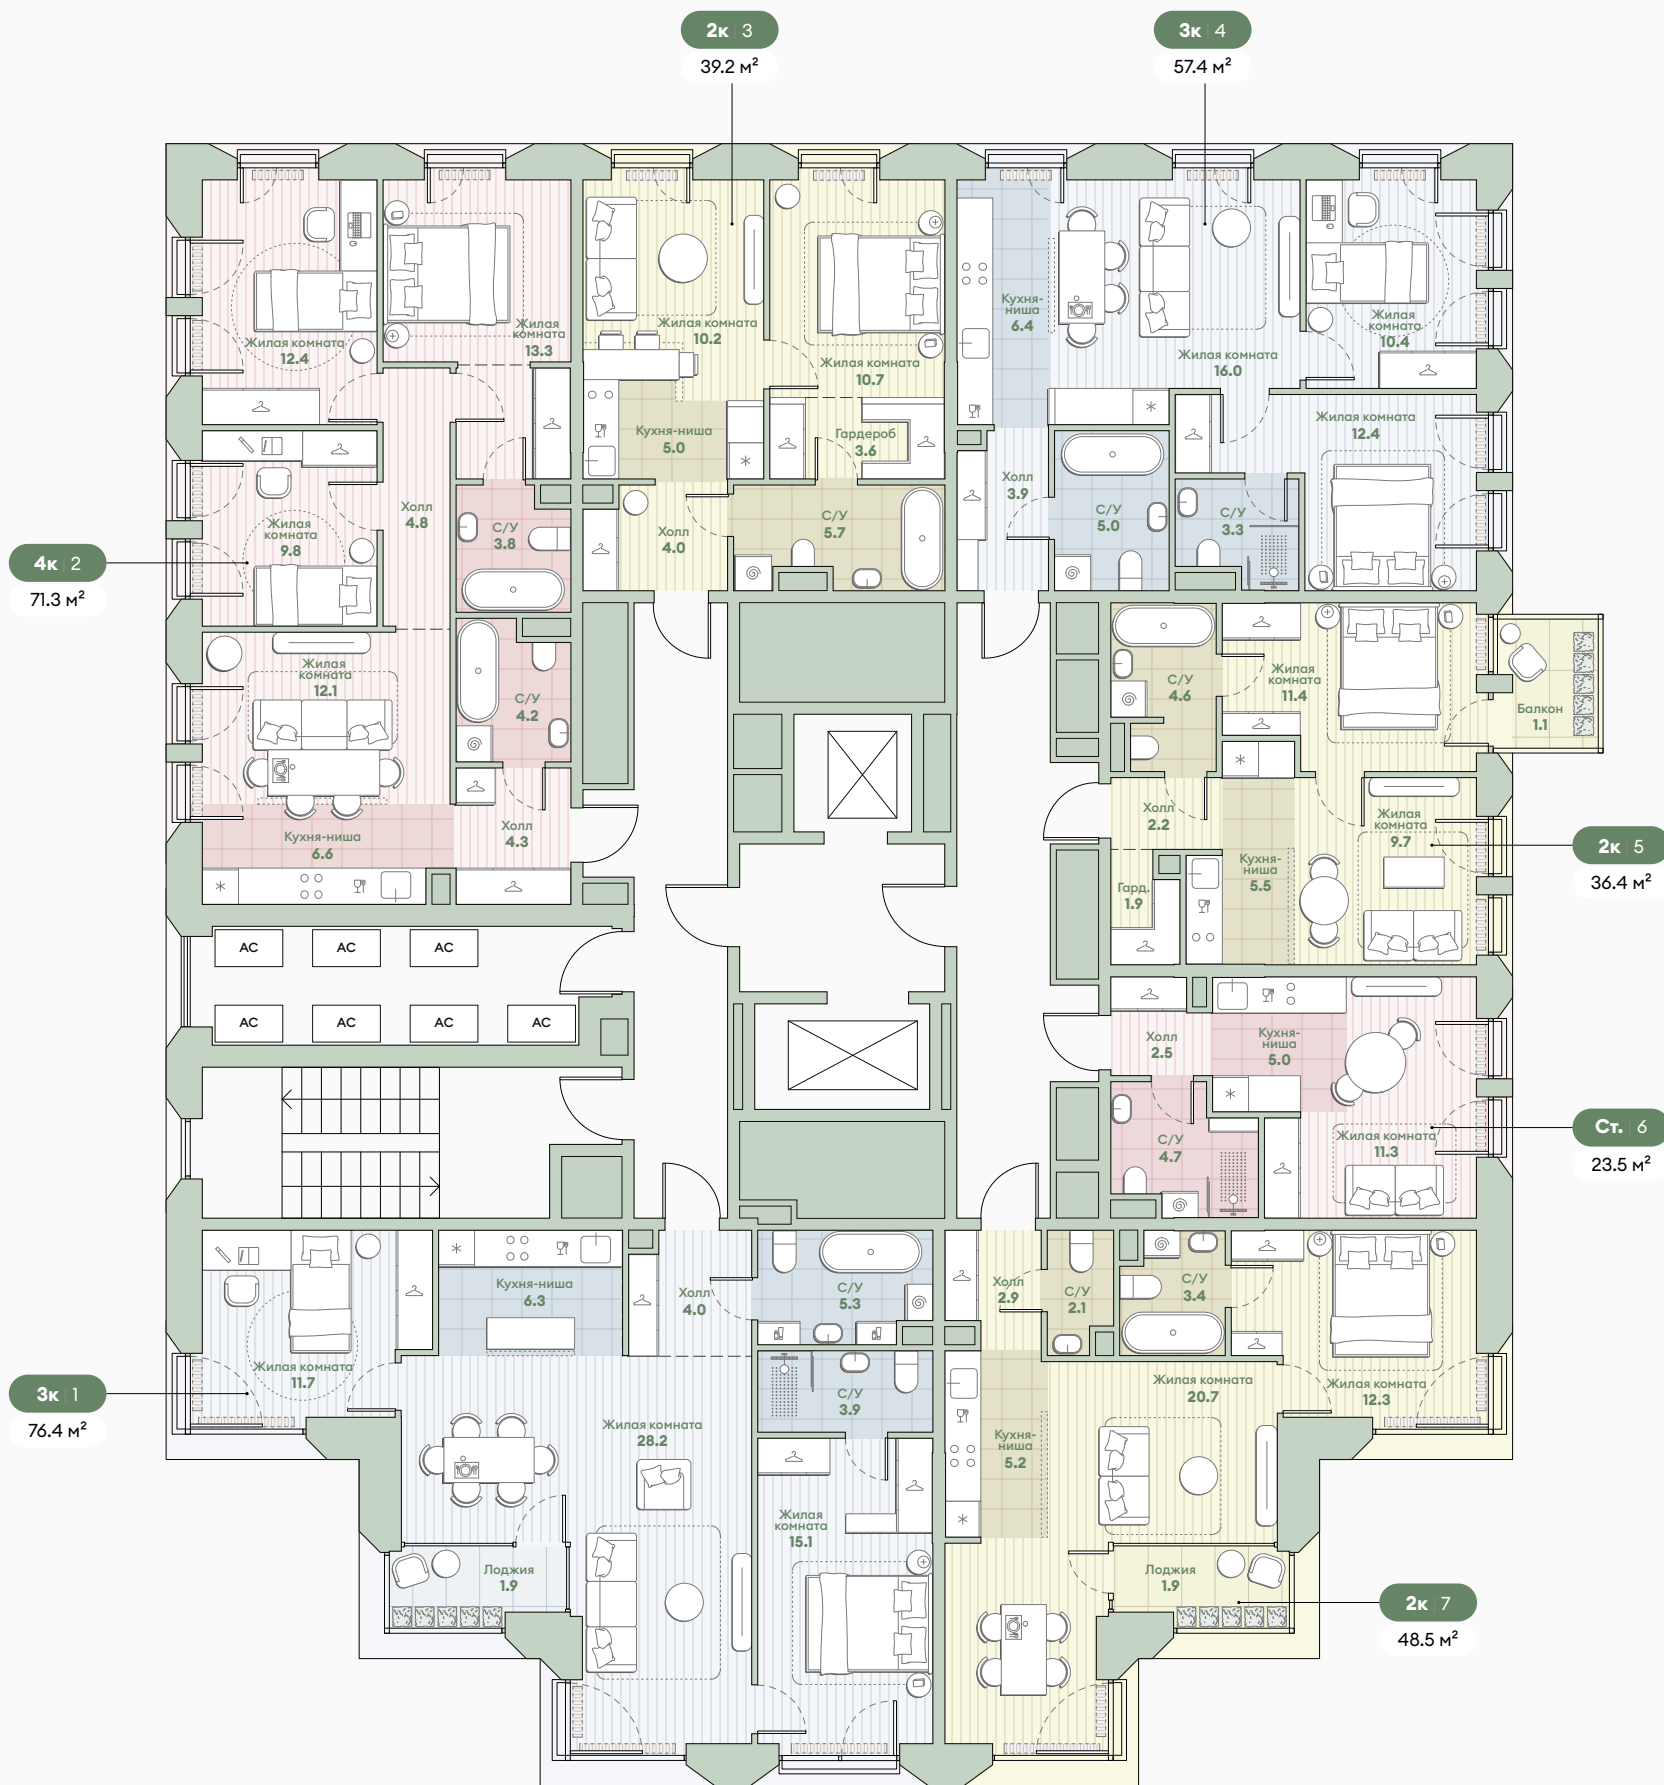
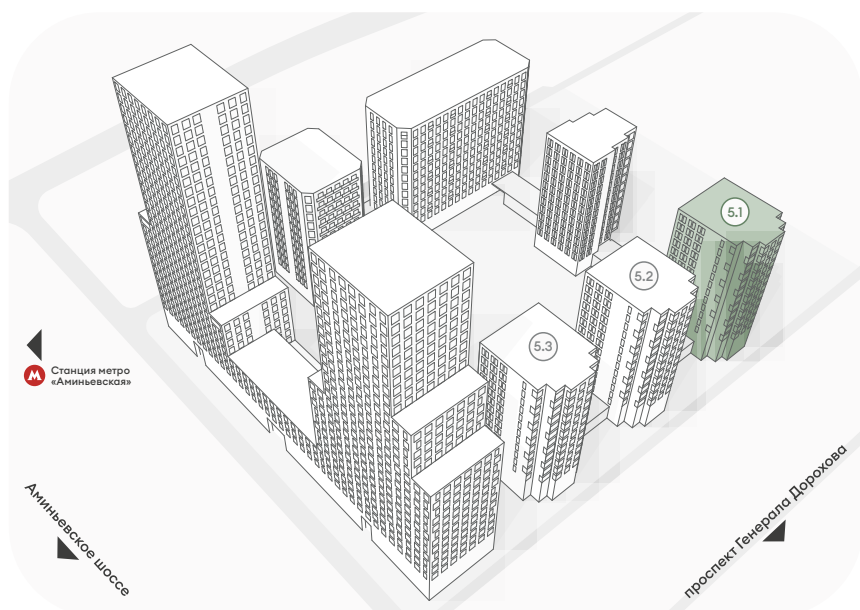


Корпус 5.1

Типовые этажи 13

Кол-во квартир 6 квартир

- Студии
- 2-комнатные квартиры
- 3-комнатные квартиры
- 4-комнатные квартиры

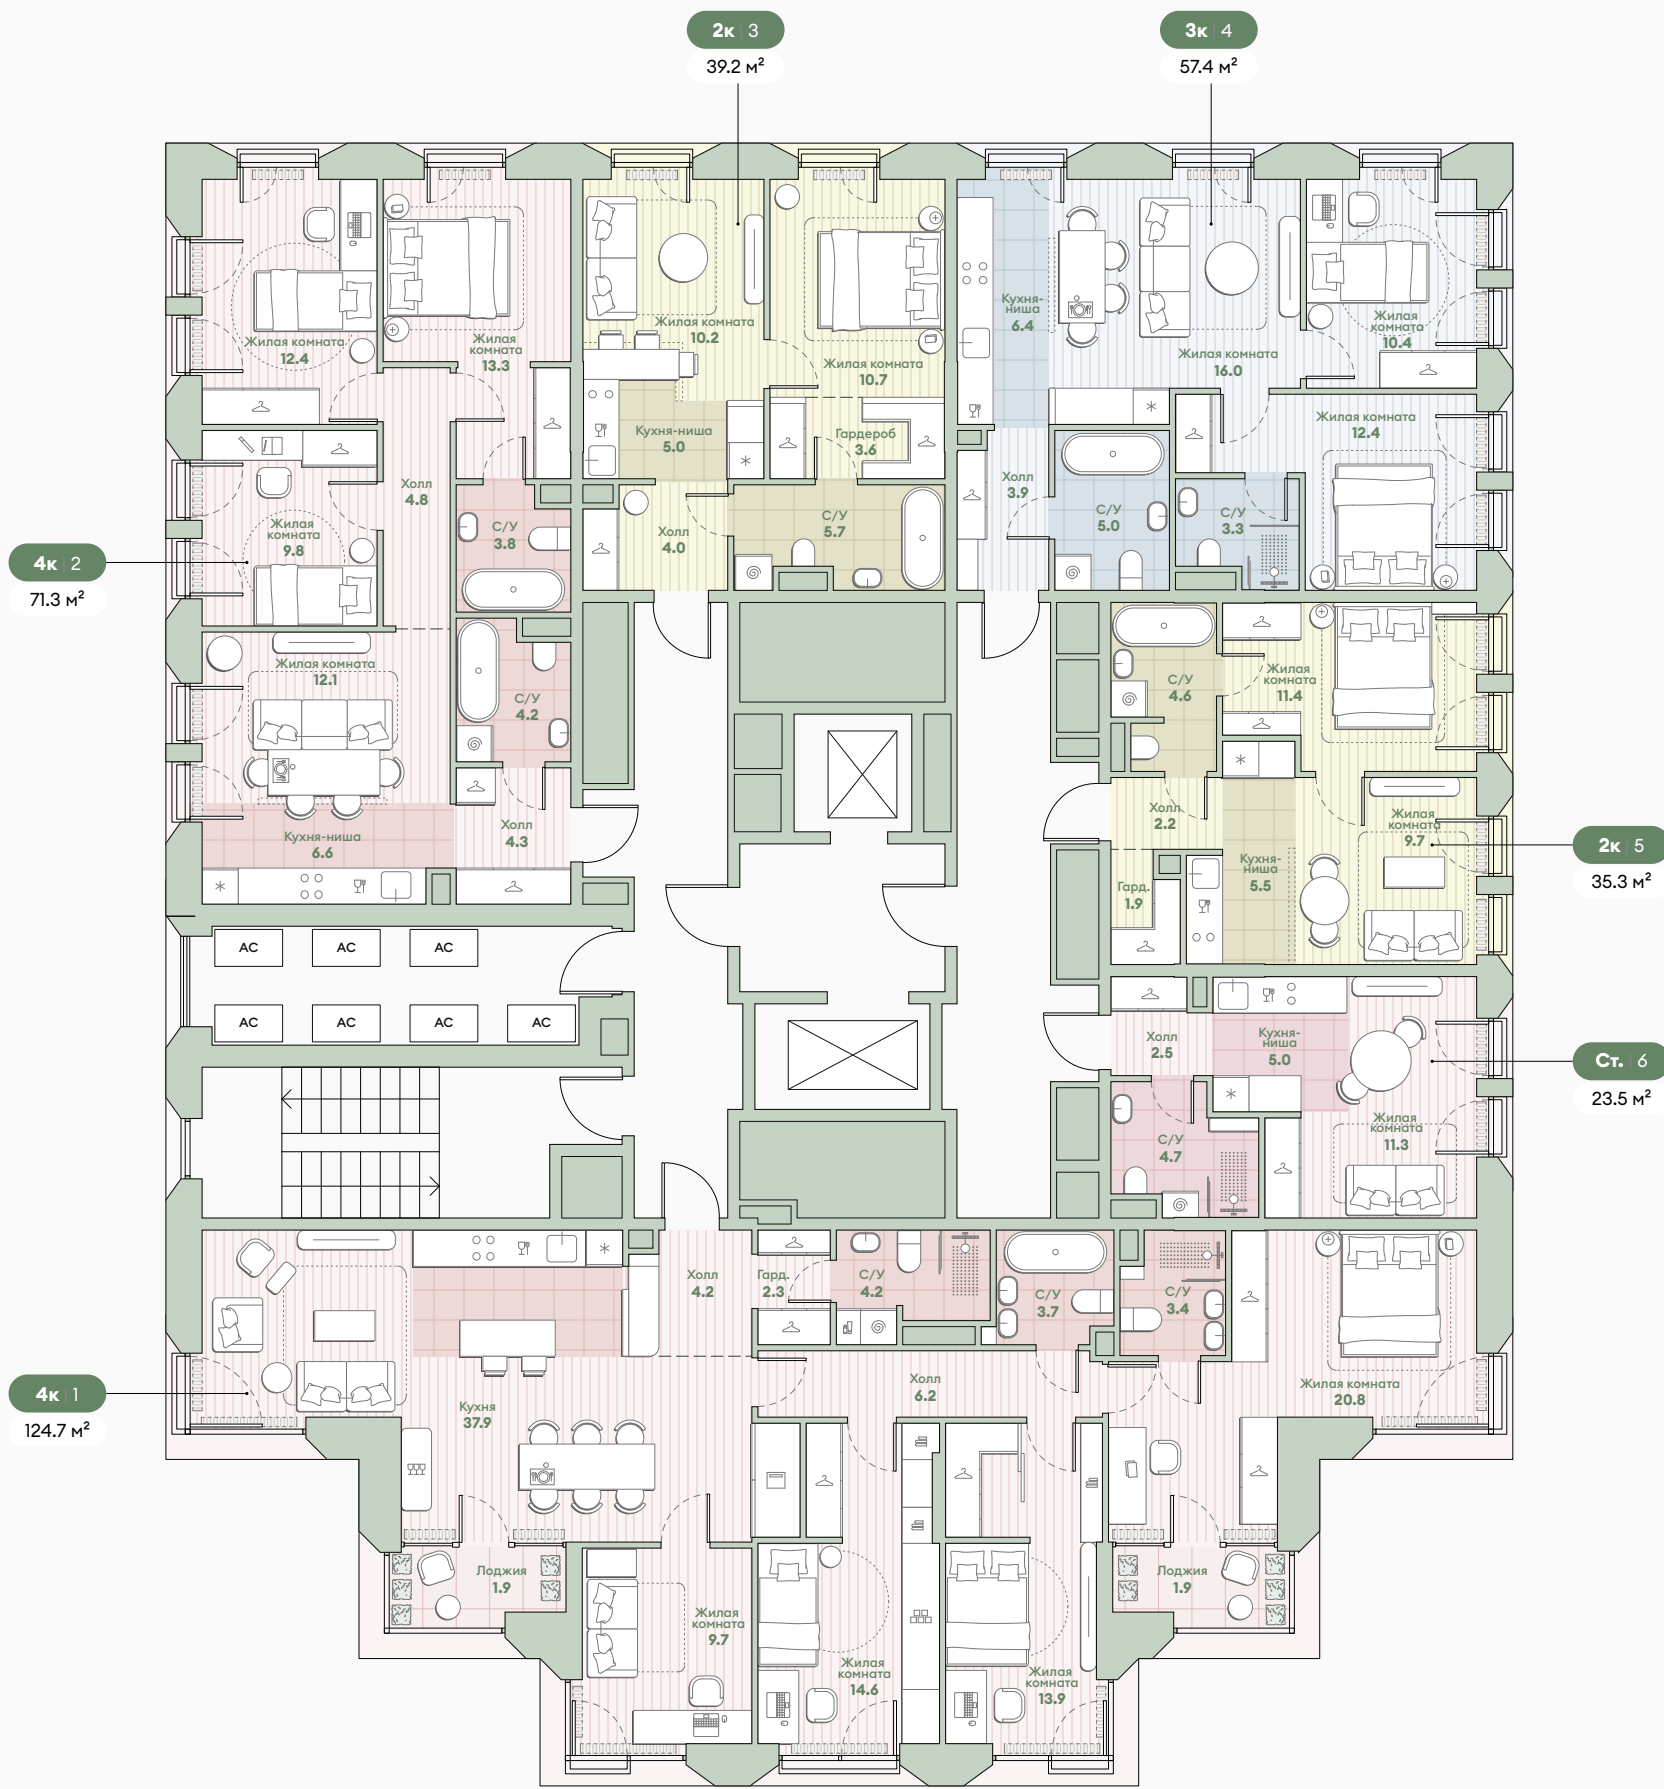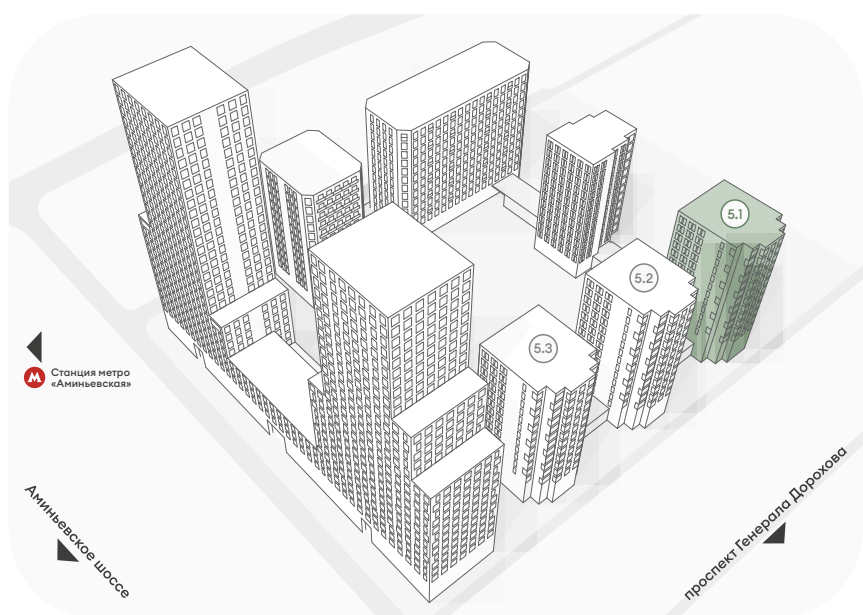



Среда
на Лобачевского



корпус

5.2

Корпус 5.2

Типовые этажи **2**
Кол-во квартир **7** квартир

- Студии
- 2-комнатные квартиры
- 3-комнатные квартиры
- 4-комнатные квартиры

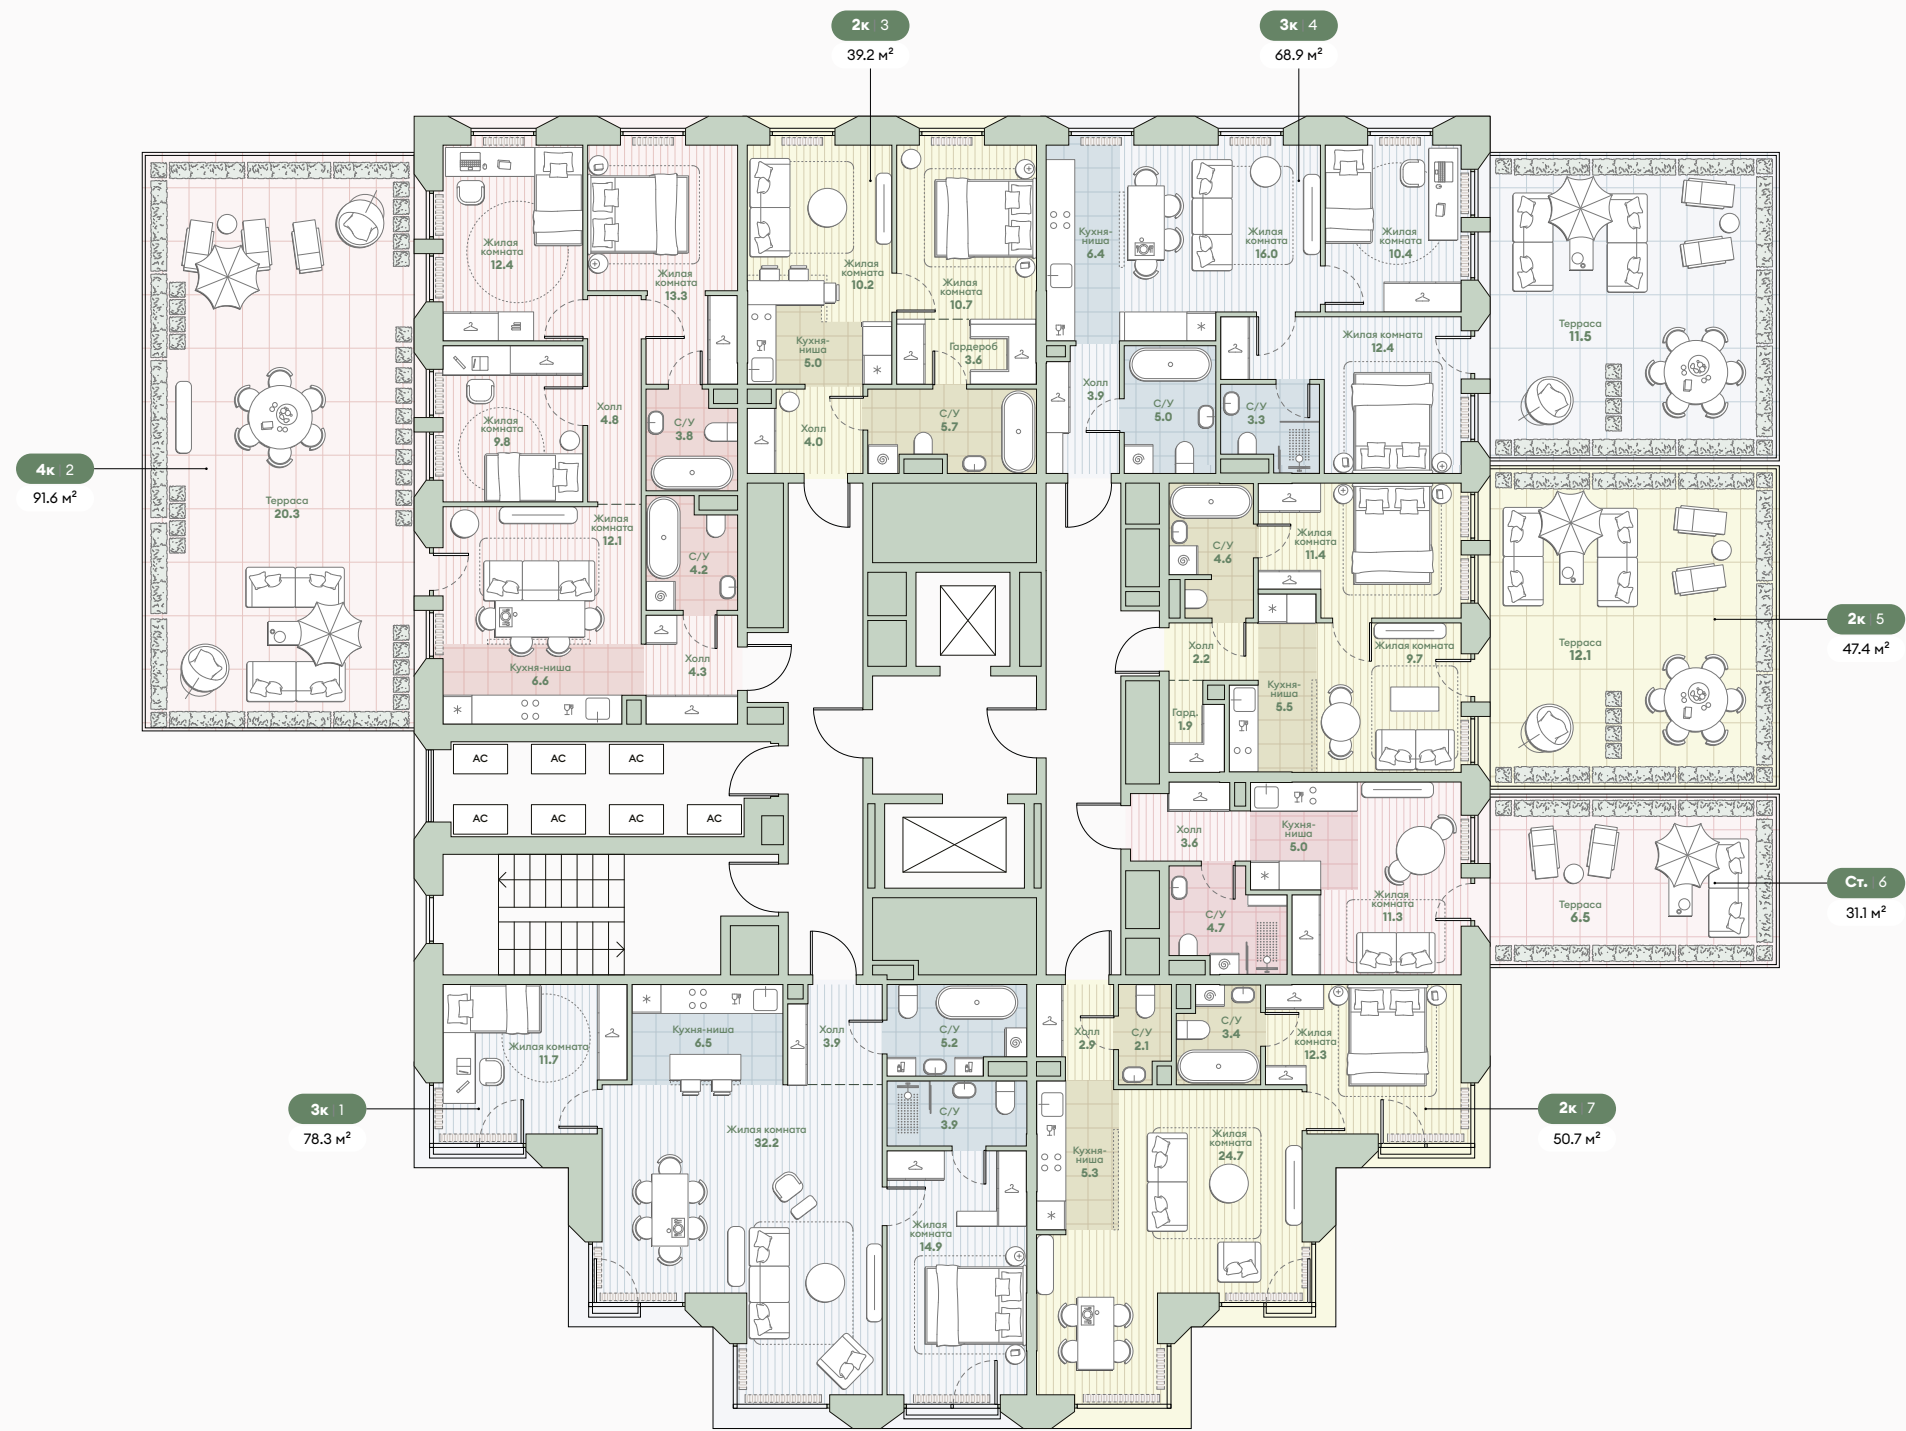
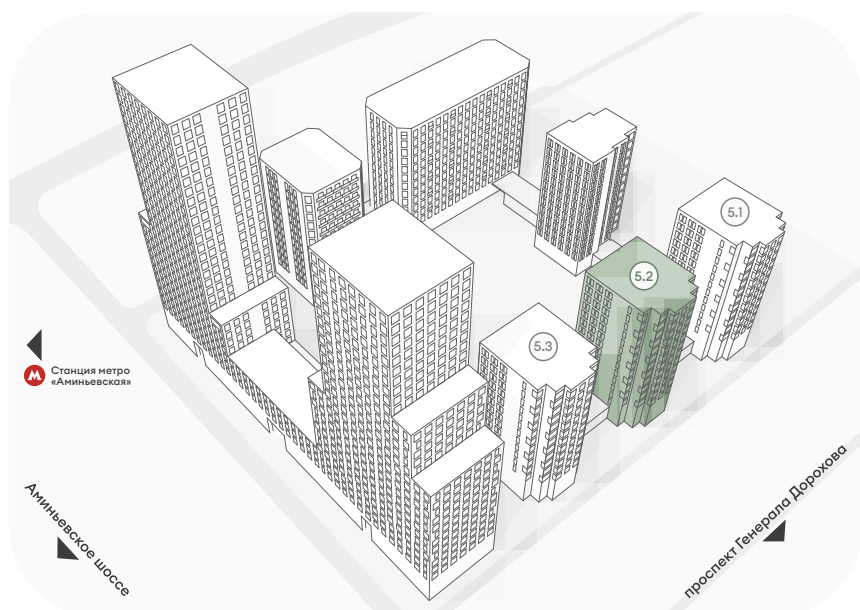


Корпус 5.2

Типовые этажи 3, 5, 7, 9, 11

Кол-во квартир 7 квартир

- Студии
- 2-комнатные квартиры
- 3-комнатные квартиры
- 4-комнатные квартиры

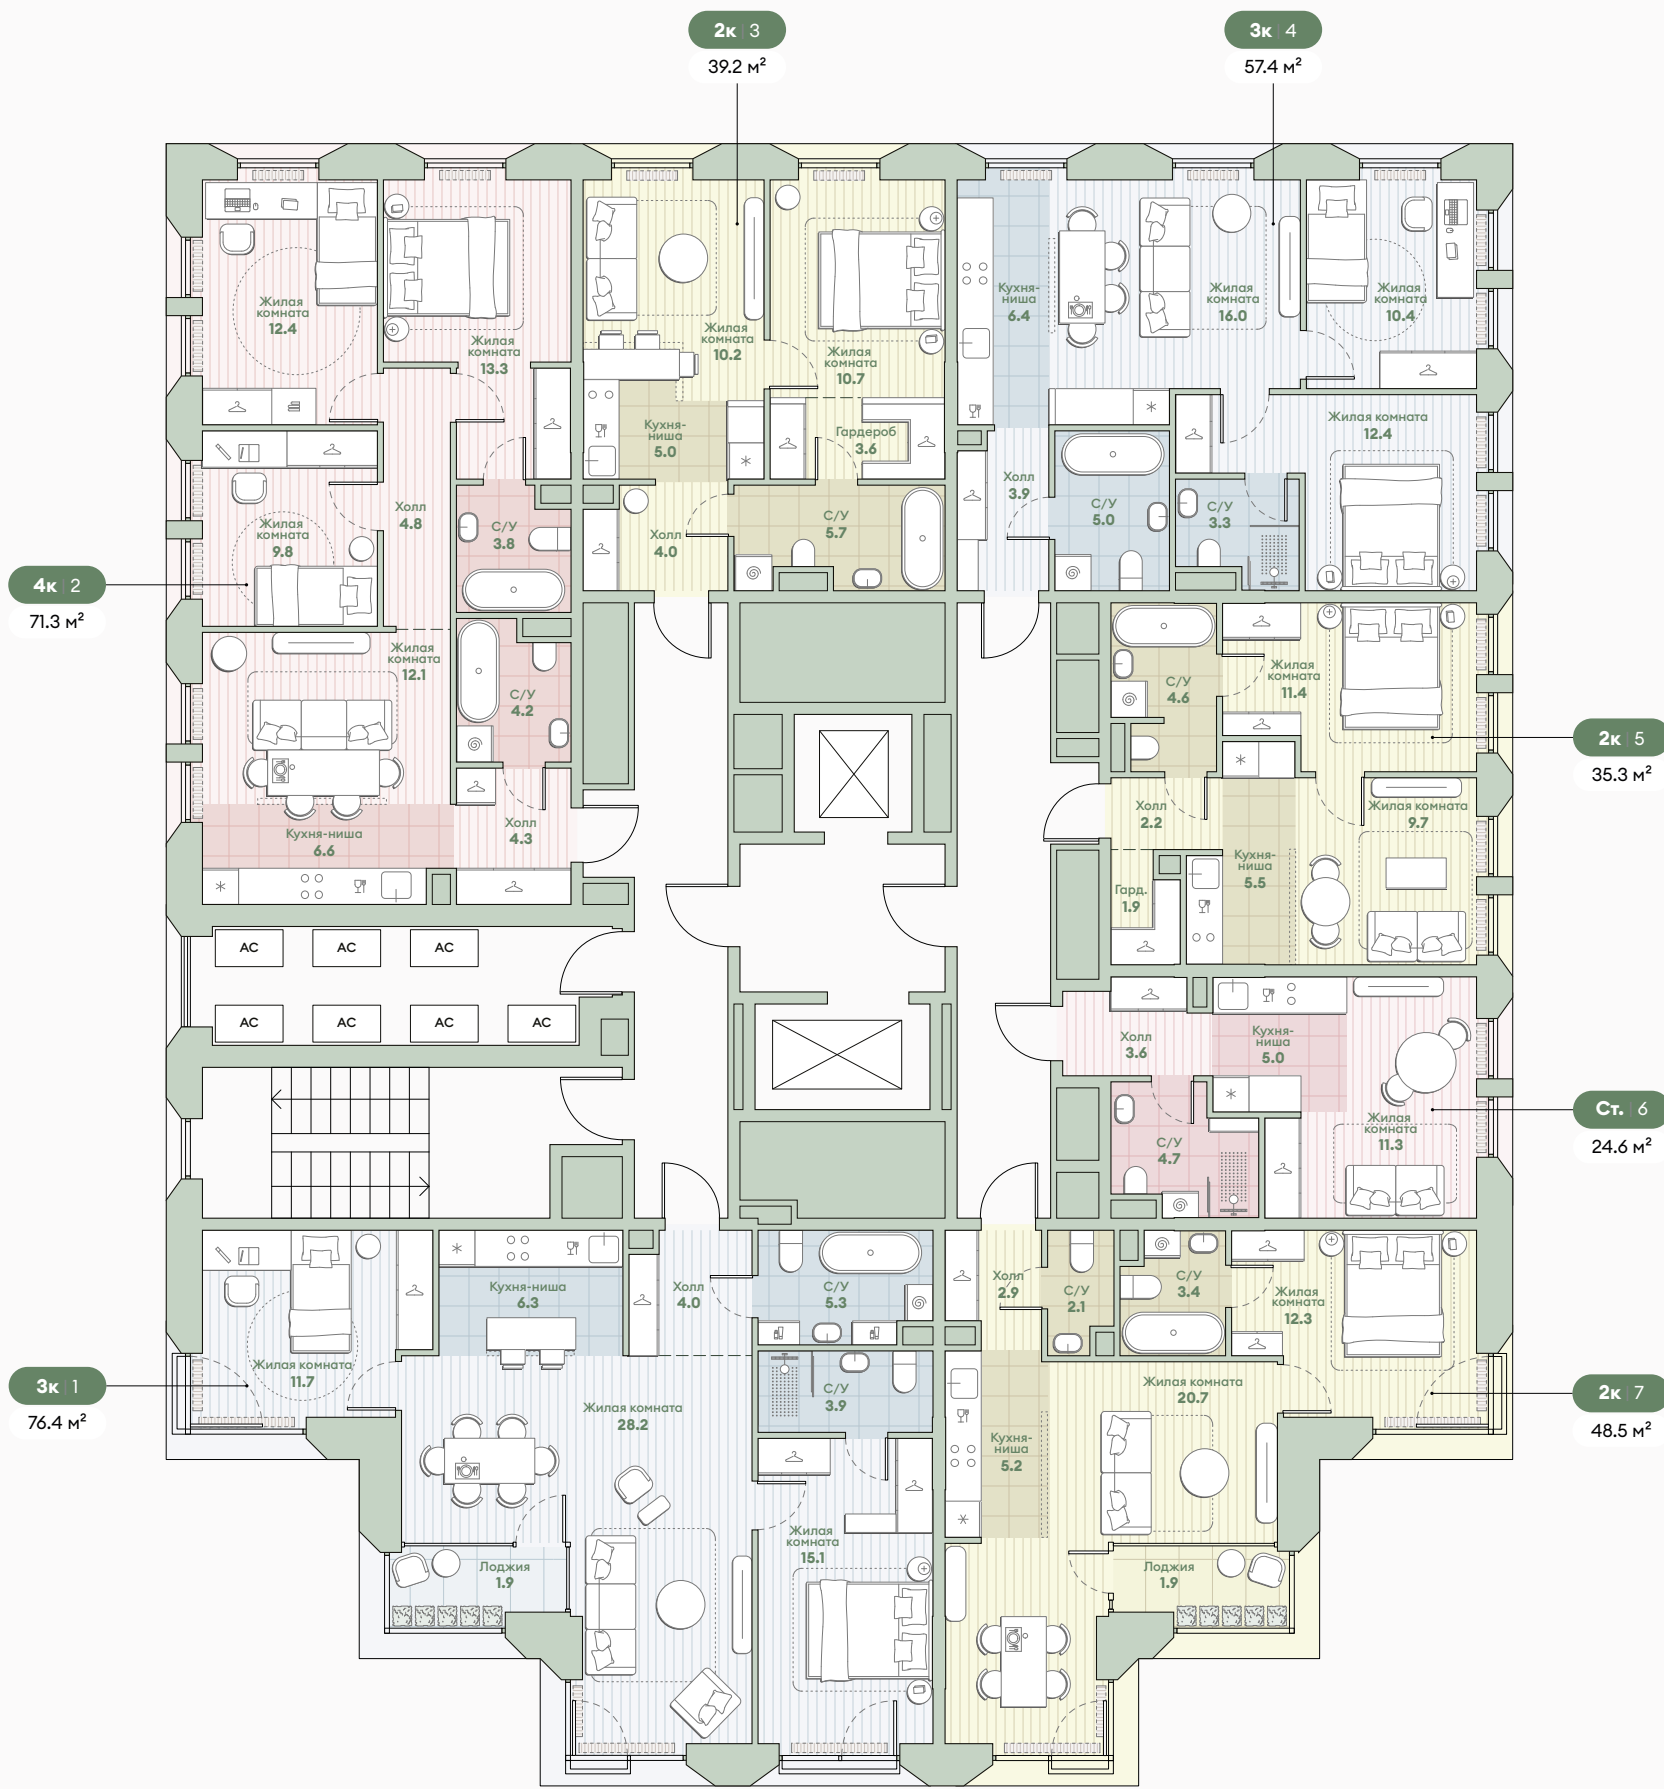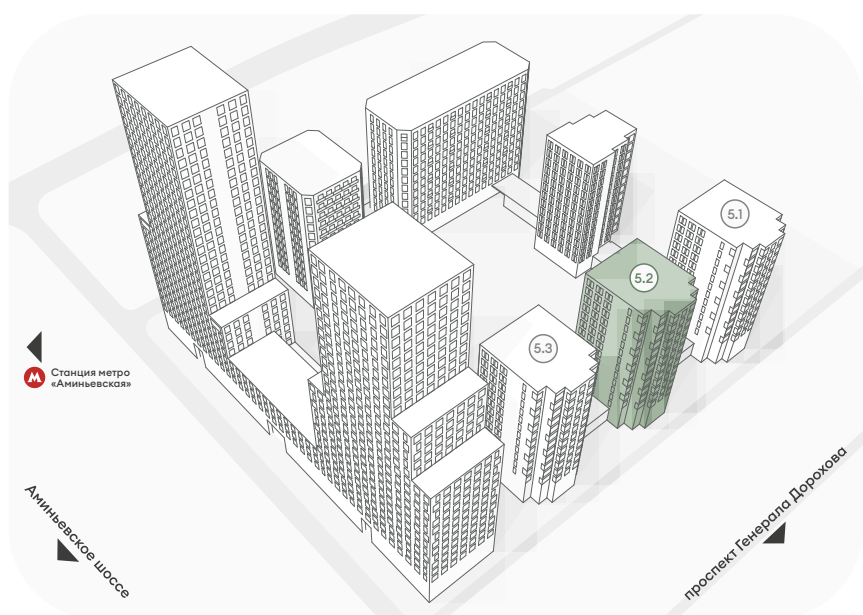

Среда



на Лобачевского

Корпус 5.2

Типовые этажи 4, 6, 8, 10, 12

Кол-во квартир 7 квартир

- Студии
- 2-комнатные квартиры
- 3-комнатные квартиры
- 4-комнатные квартиры

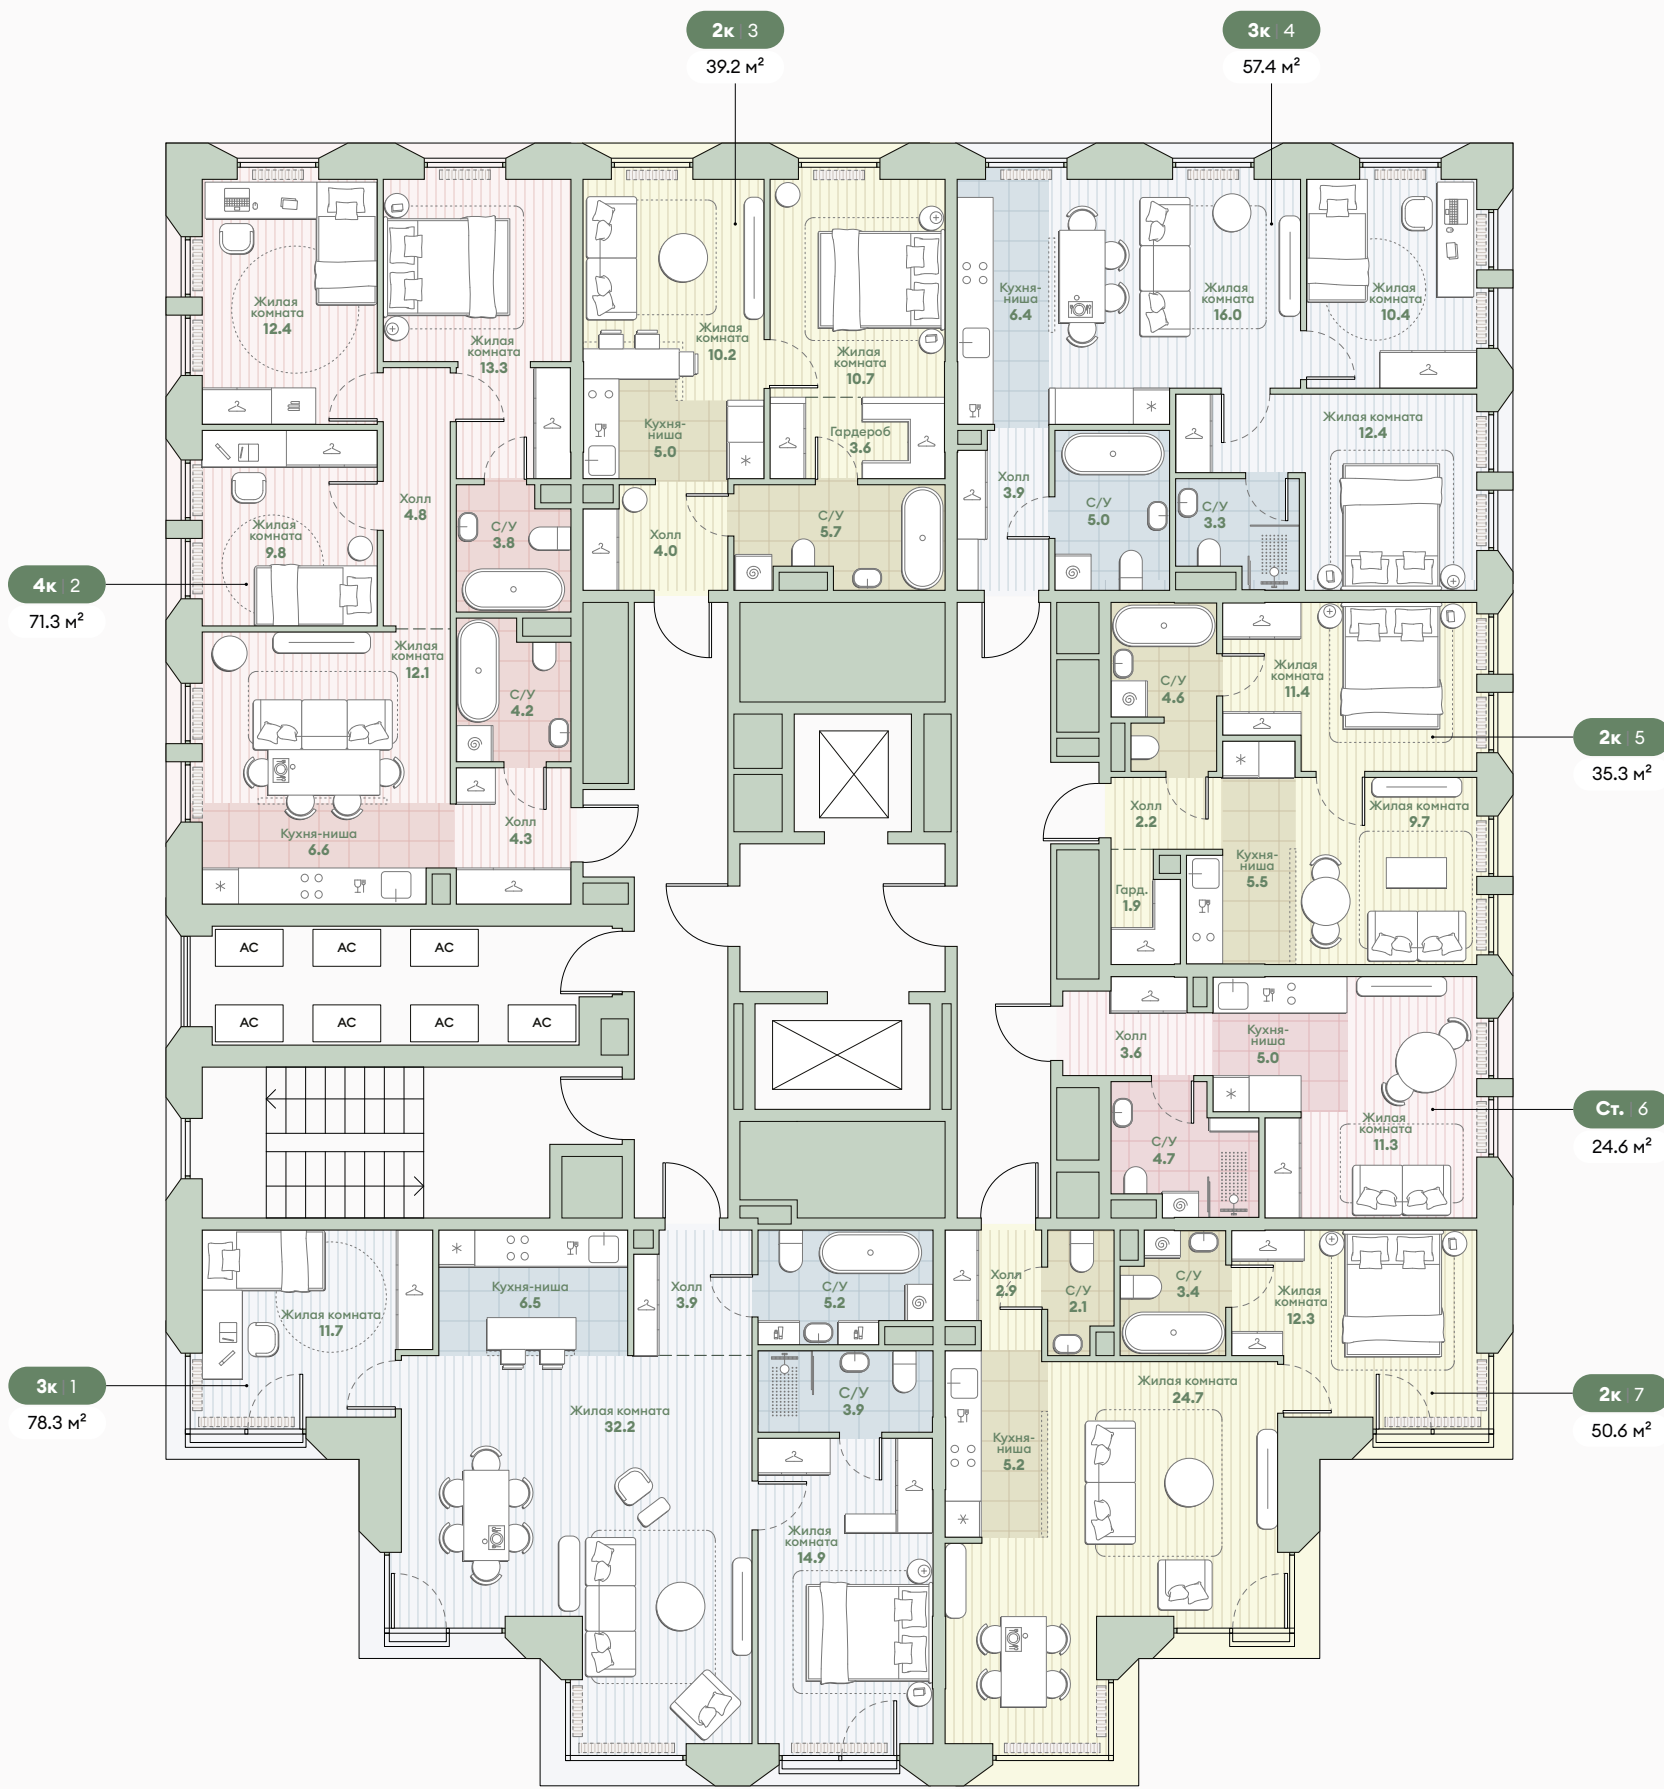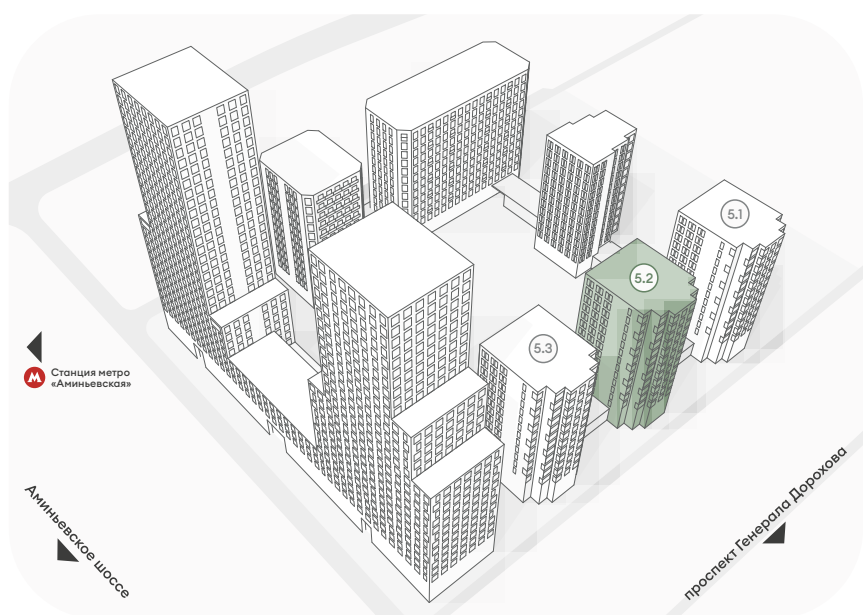

Среда



на Лобачевского

Корпус 5.2

Типовые этажи 13

Кол-во квартир 6 квартир

- Студии
- 2-комнатные квартиры
- 3-комнатные квартиры
- 4-комнатные квартиры

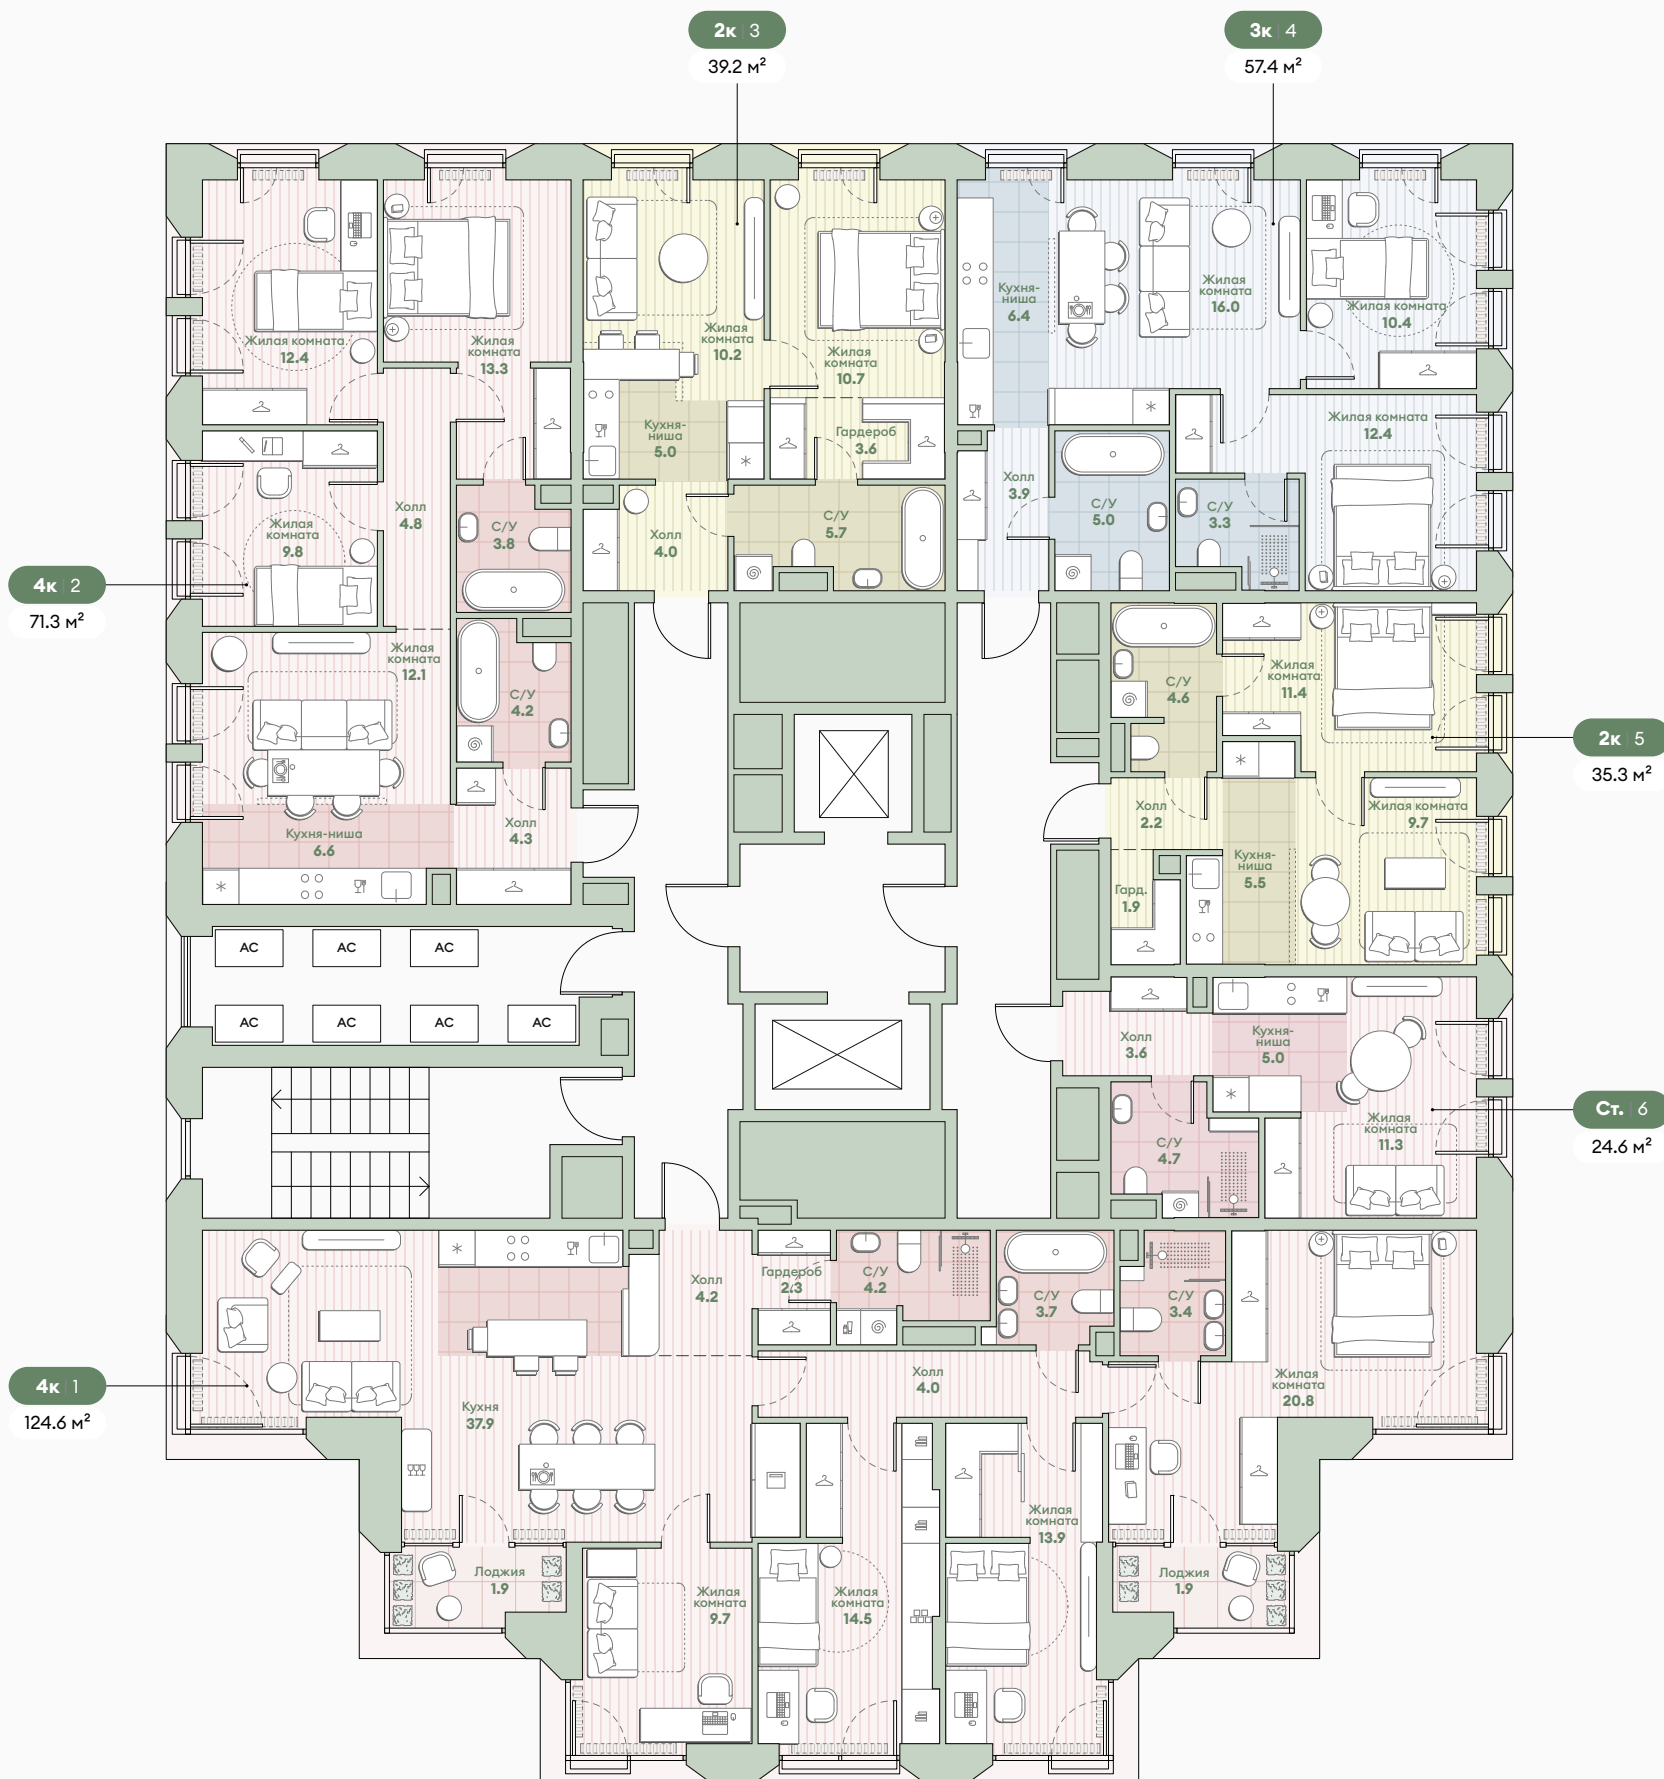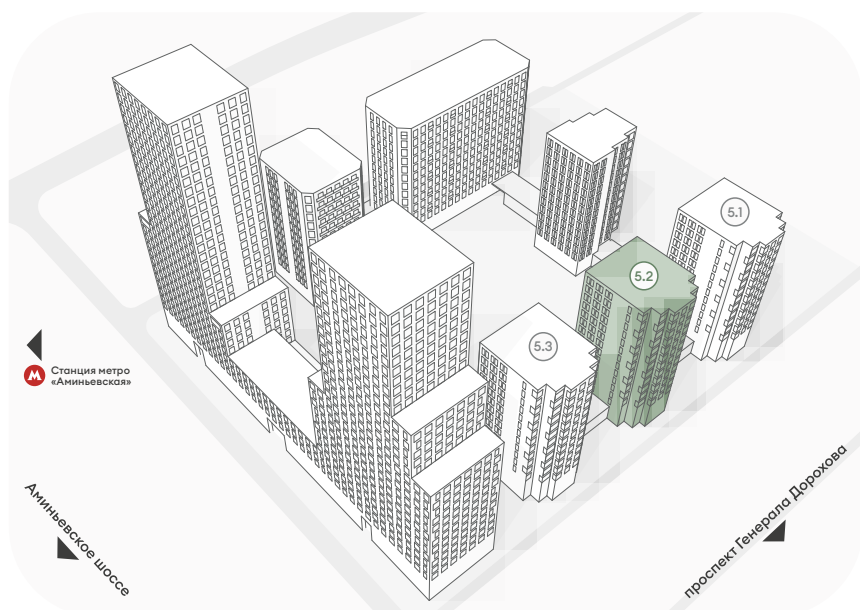



Среда
на Лобачевского



корпус

5.3

Корпус 5.3

Типовые этажи **2**
Кол-во квартир **7** квартир




- Студии
- 2-комнатные квартиры
- 3-комнатные квартиры
- 4-комнатные квартиры

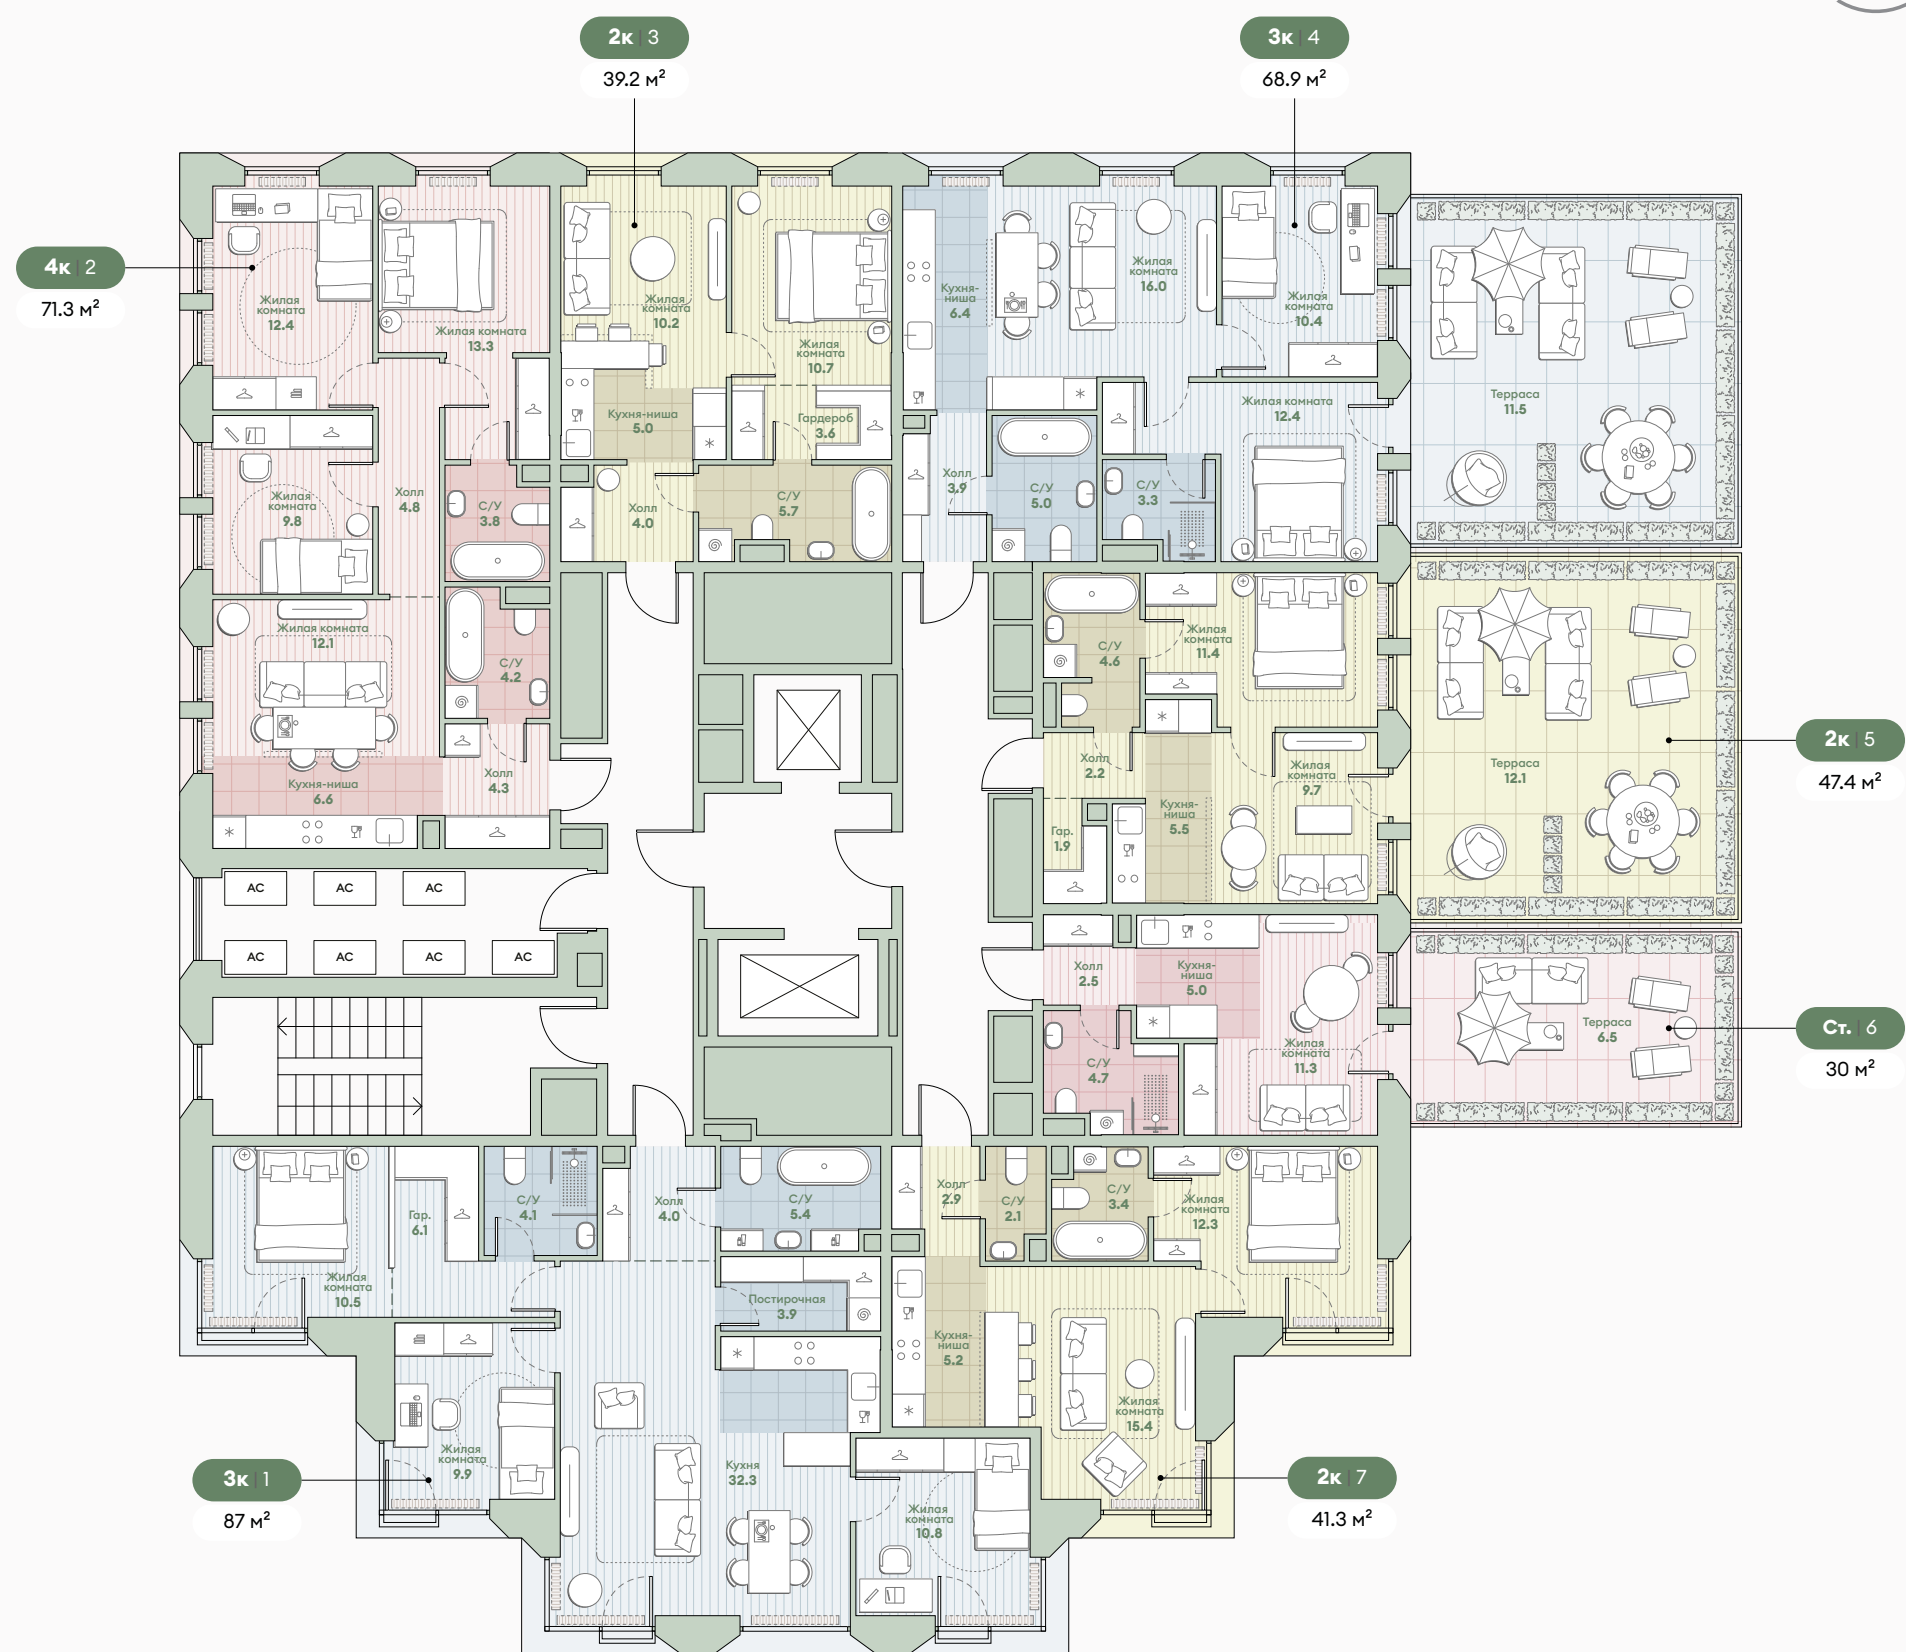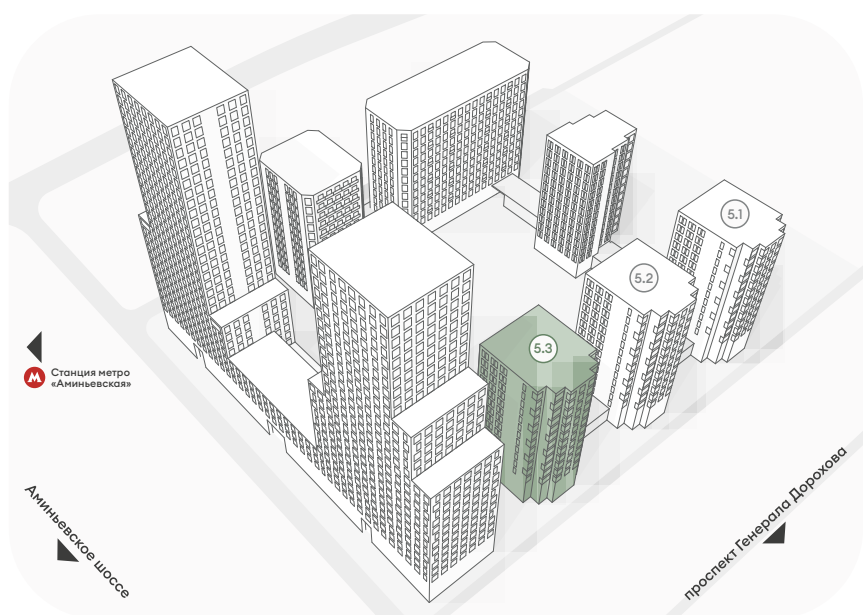

Корпус 5.3

Типовые этажи 3-8
Кол-во квартир 7 квартир

- Студии
- 2-комнатные квартиры
- 3-комнатные квартиры
- 4-комнатные квартиры

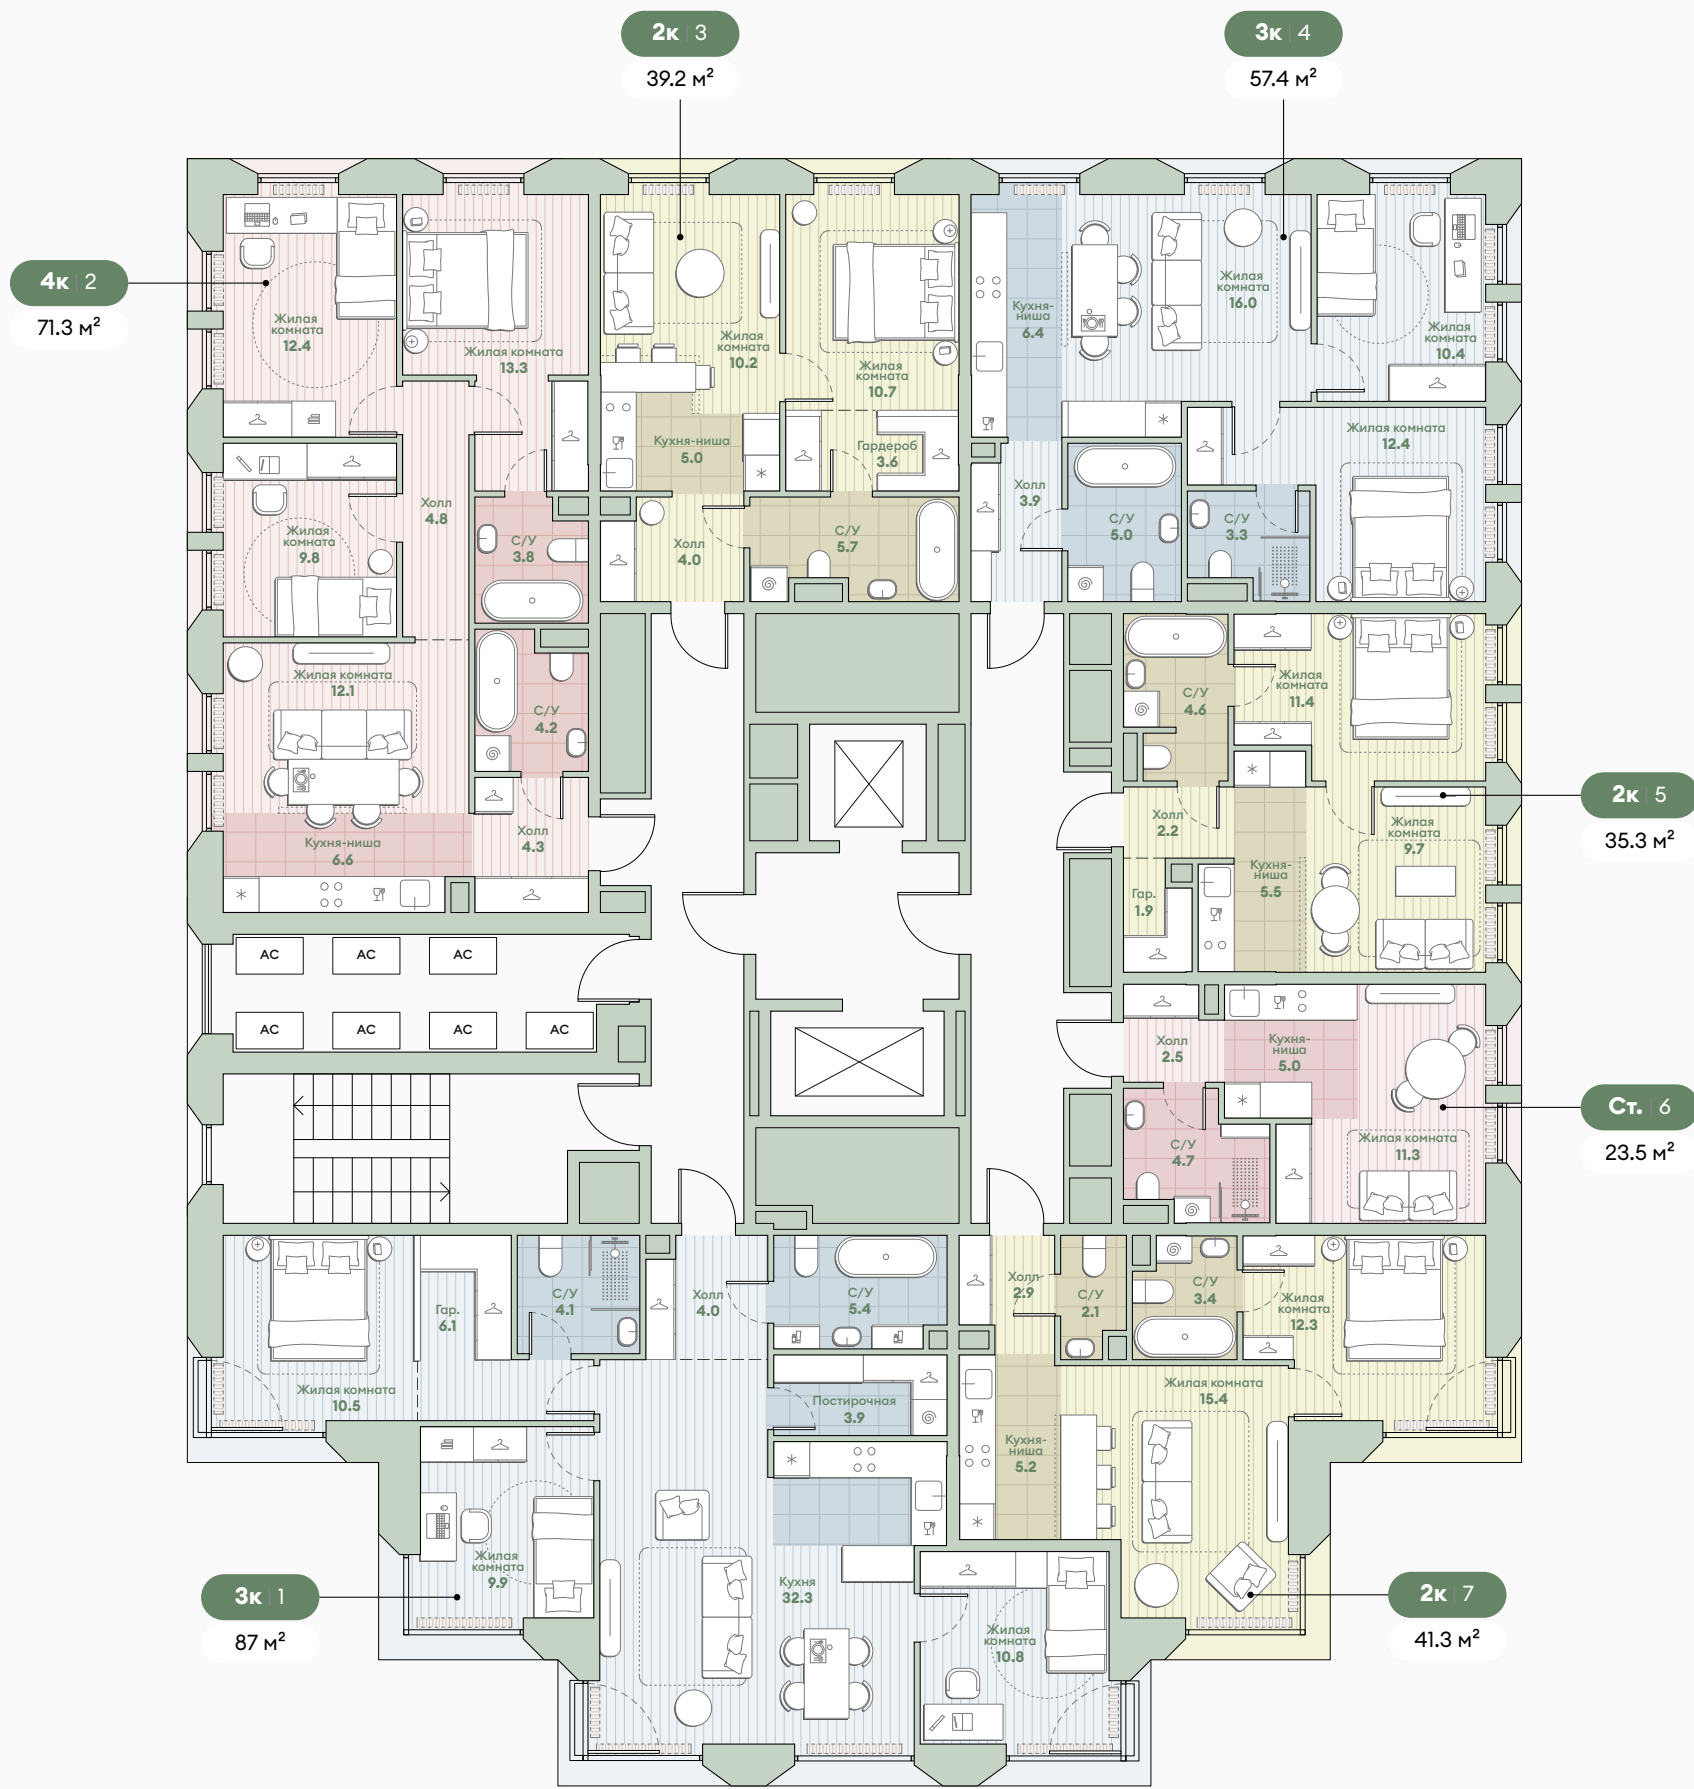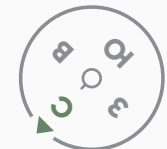
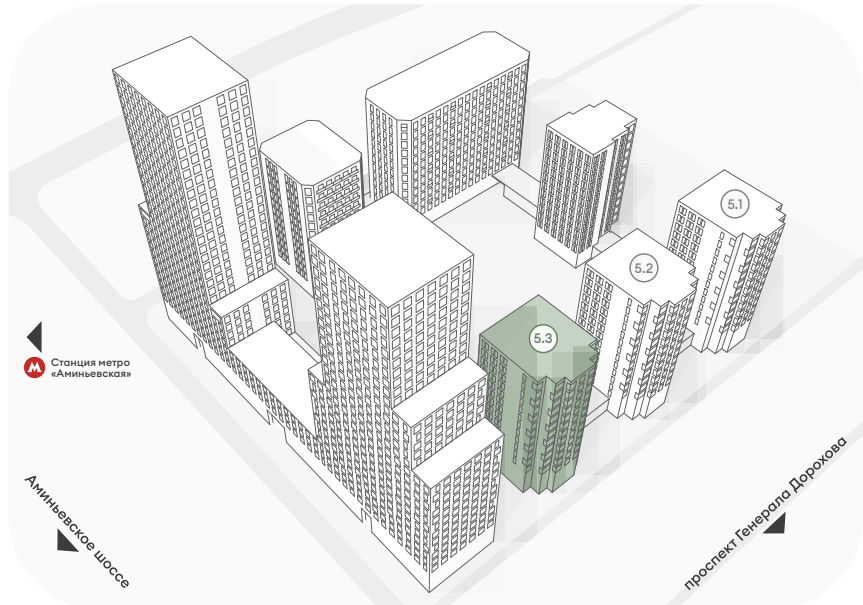


Корпус 5.3

Типовые этажи 9, 11

Кол-во квартир 7 квартир

- Студии
- 2-комнатные квартиры
- 3-комнатные квартиры
- 4-комнатные квартиры

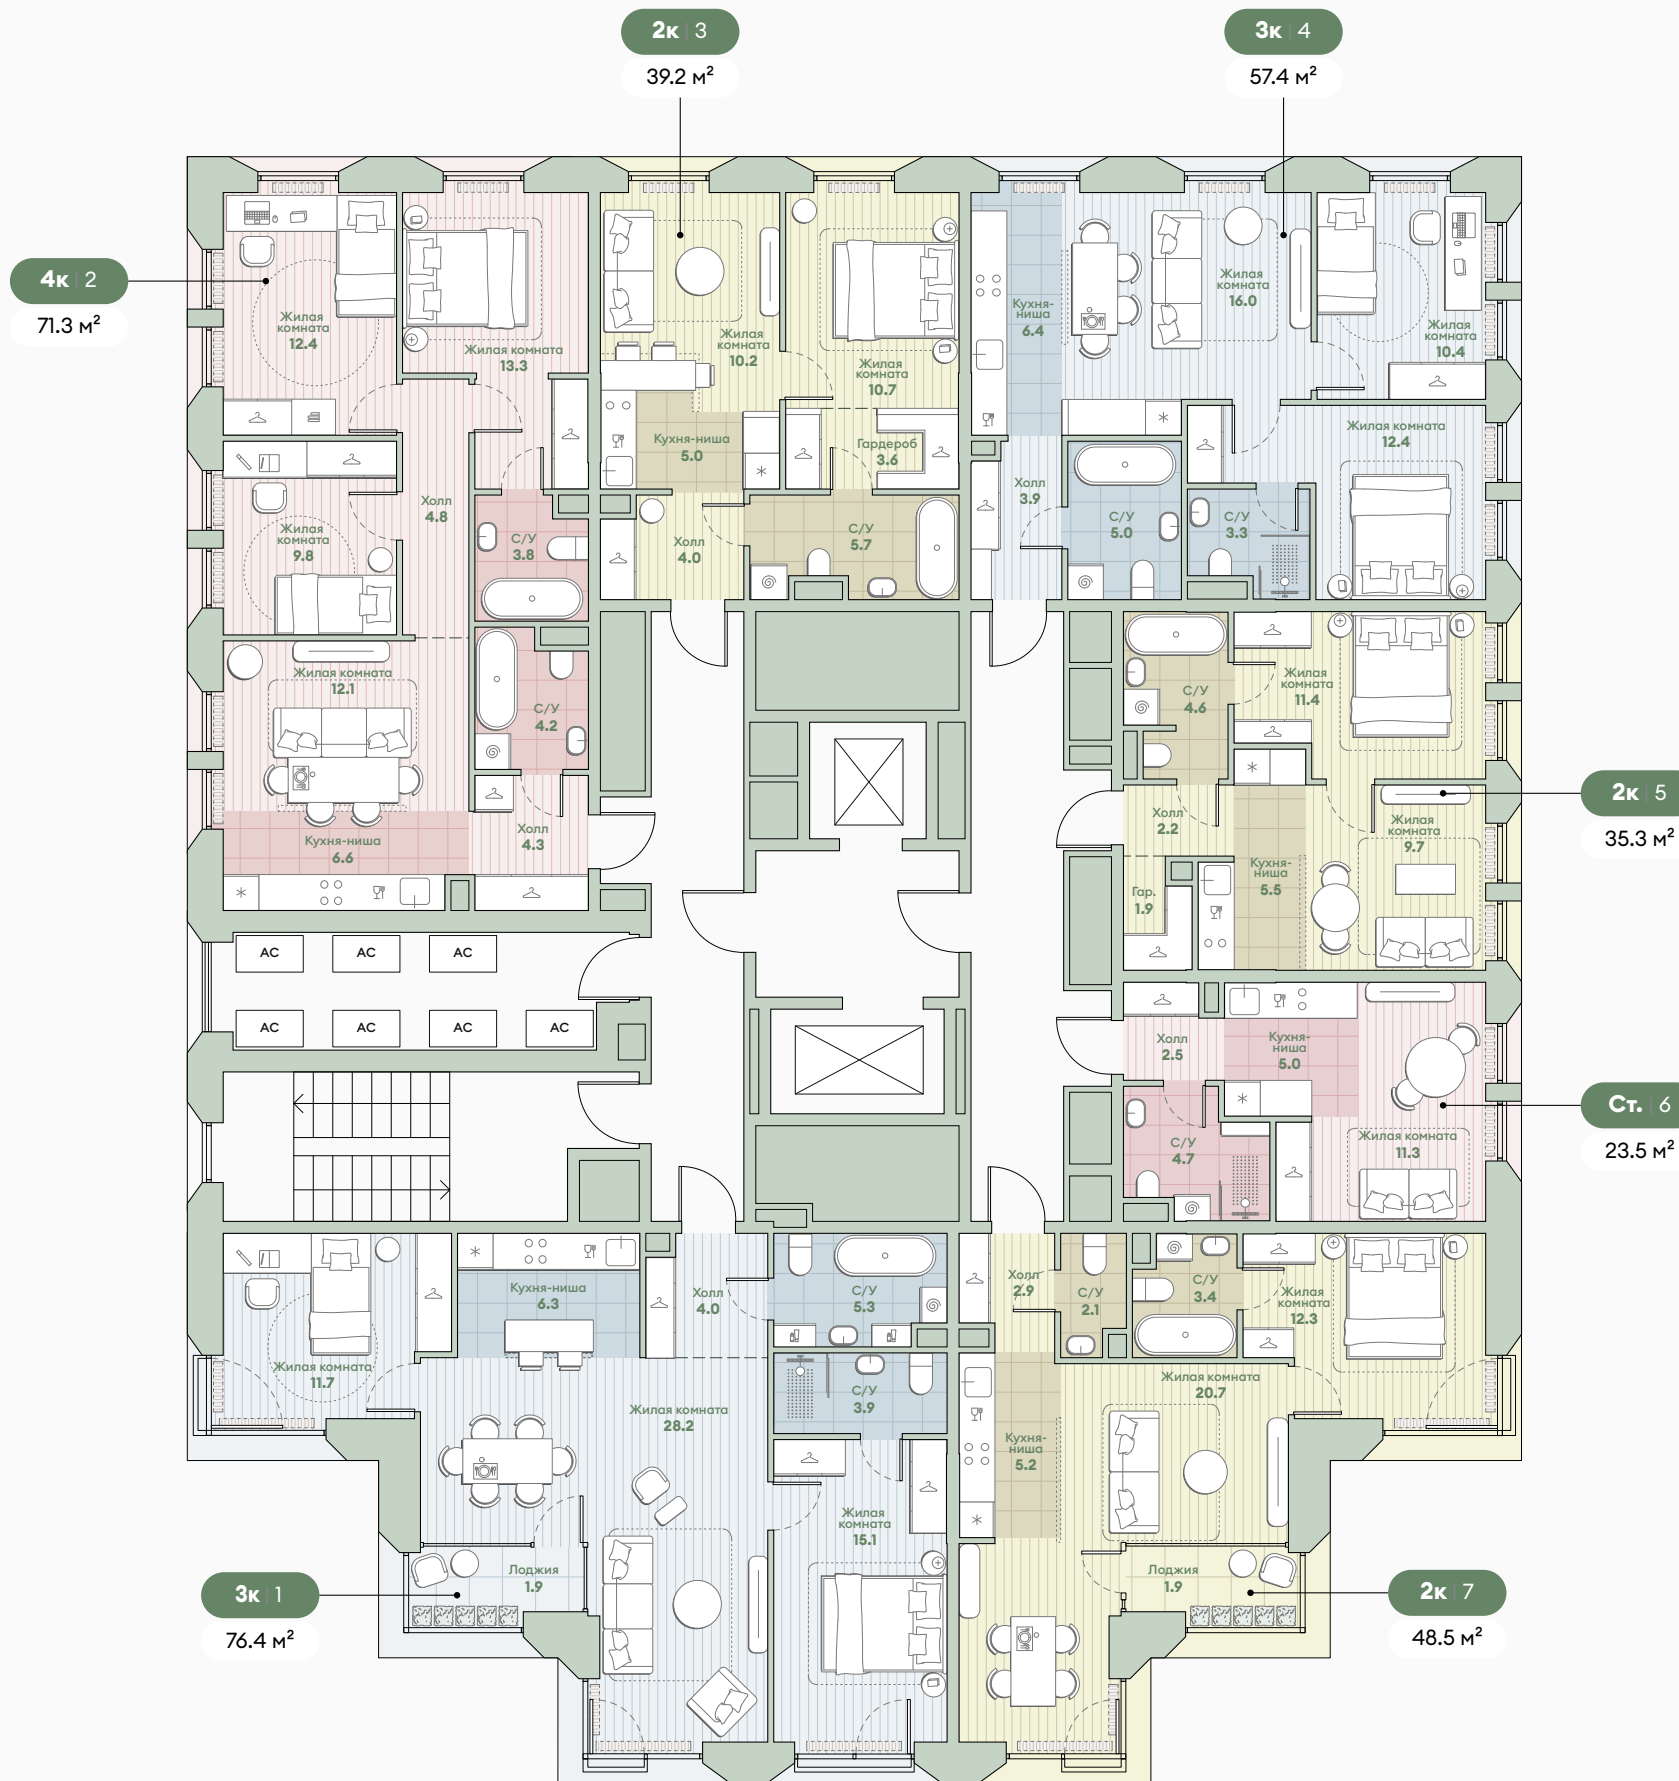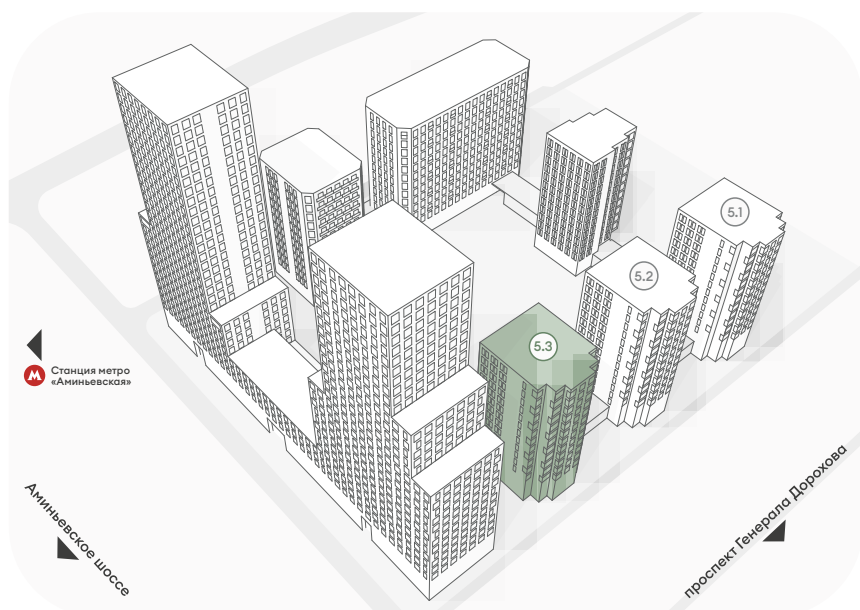

Среда



на Лобачевского

Корпус 5.3

Типовые этажи 10, 12

Кол-во квартир 7 квартир

- Студии
- 2-комнатные квартиры
- 3-комнатные квартиры
- 4-комнатные квартиры

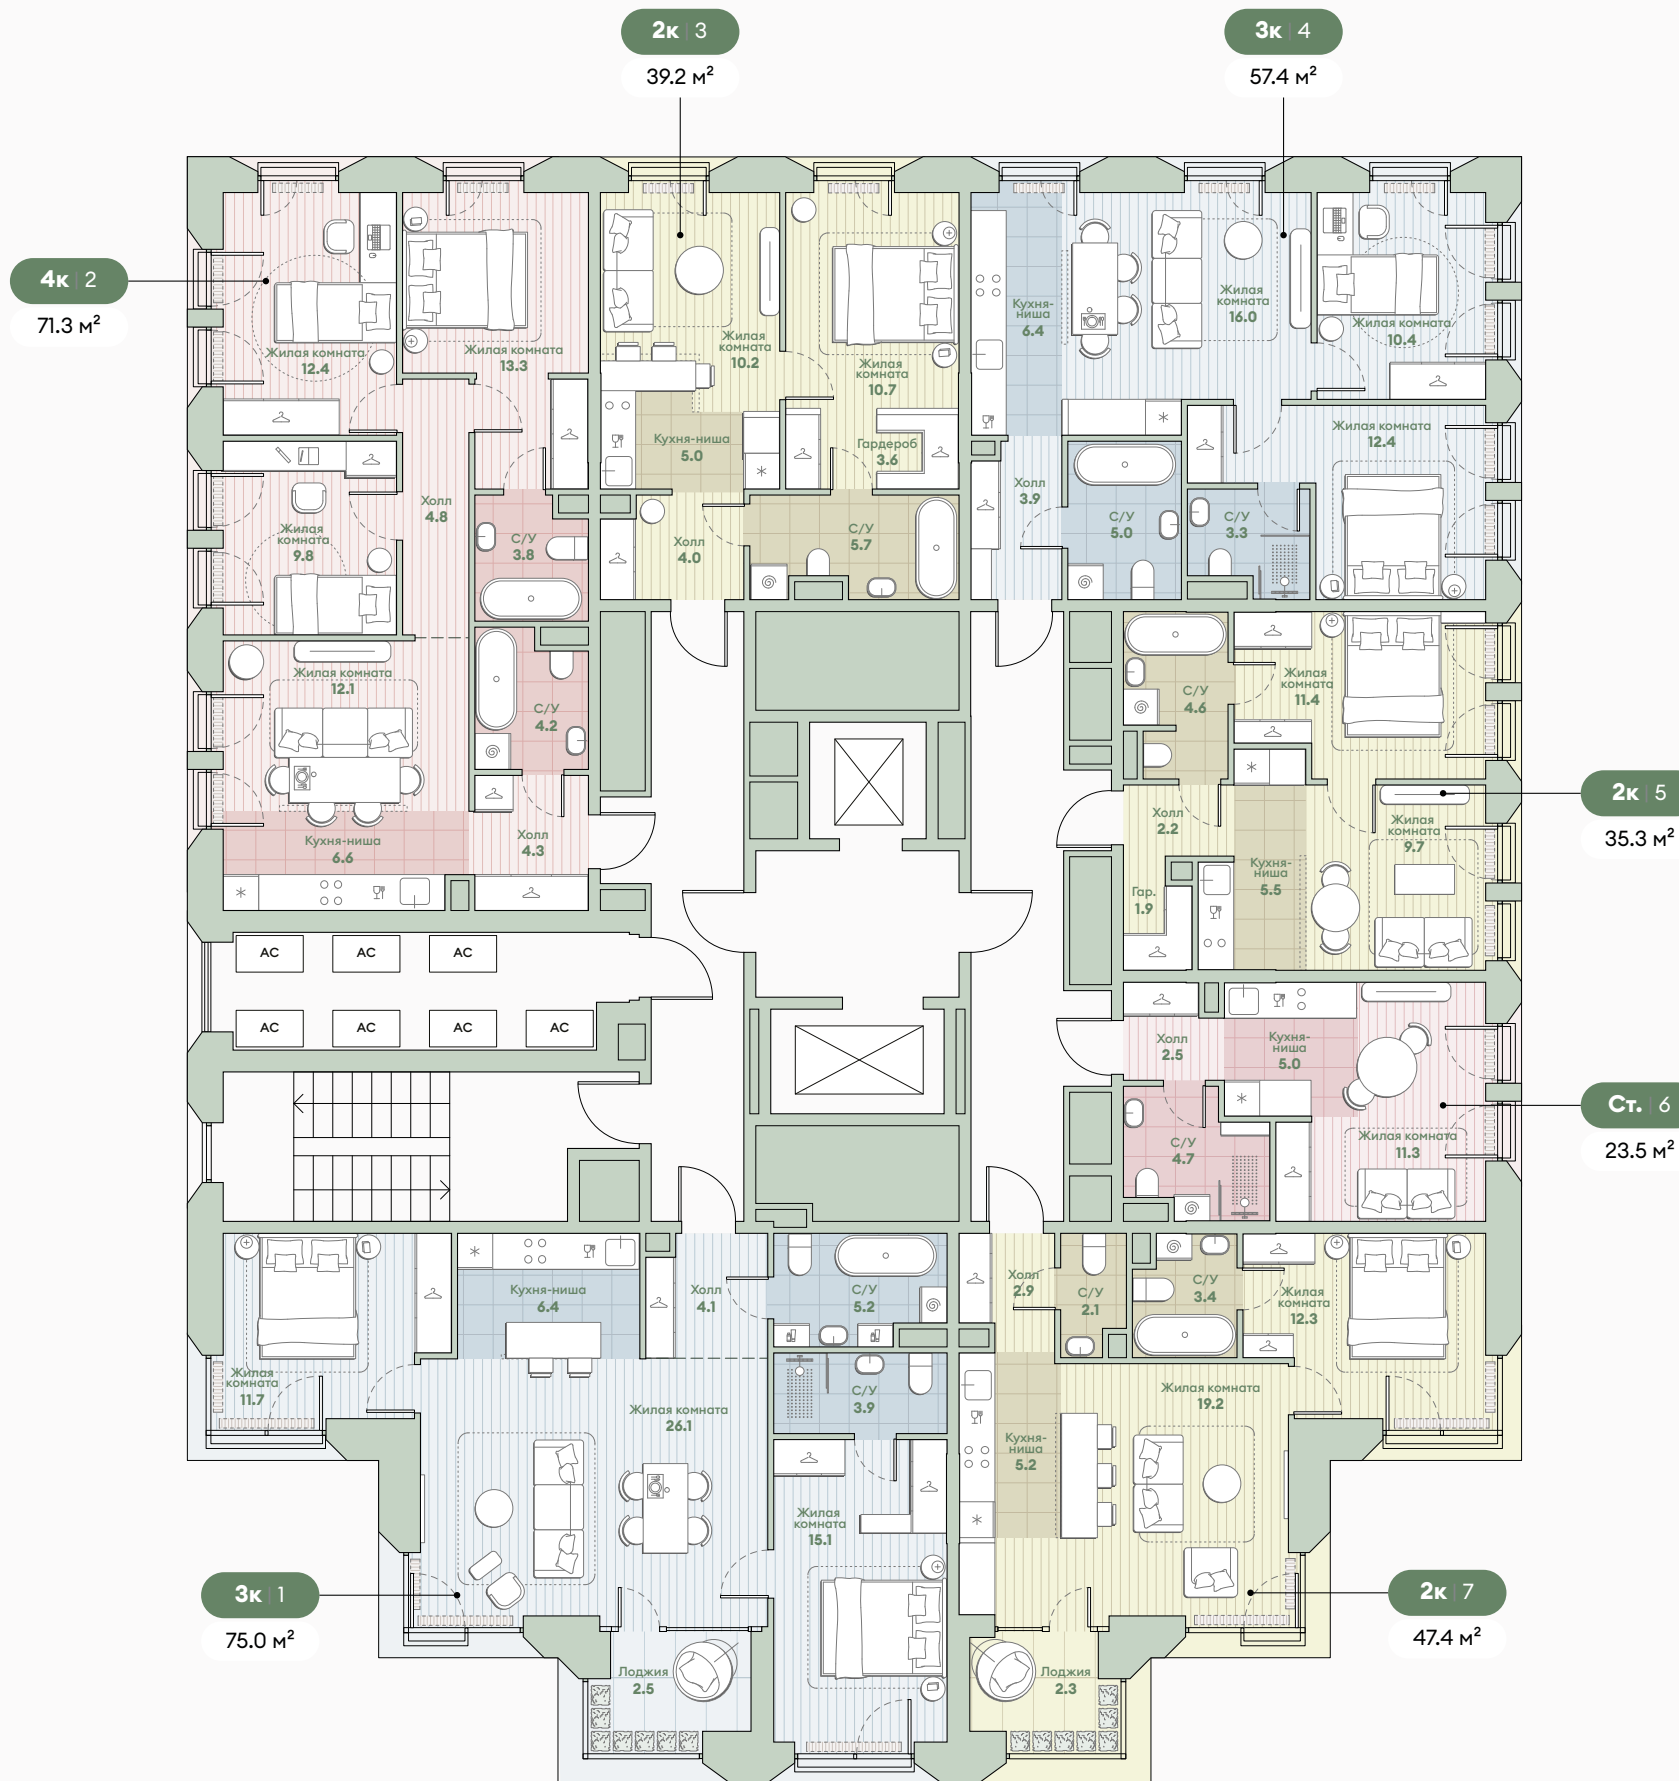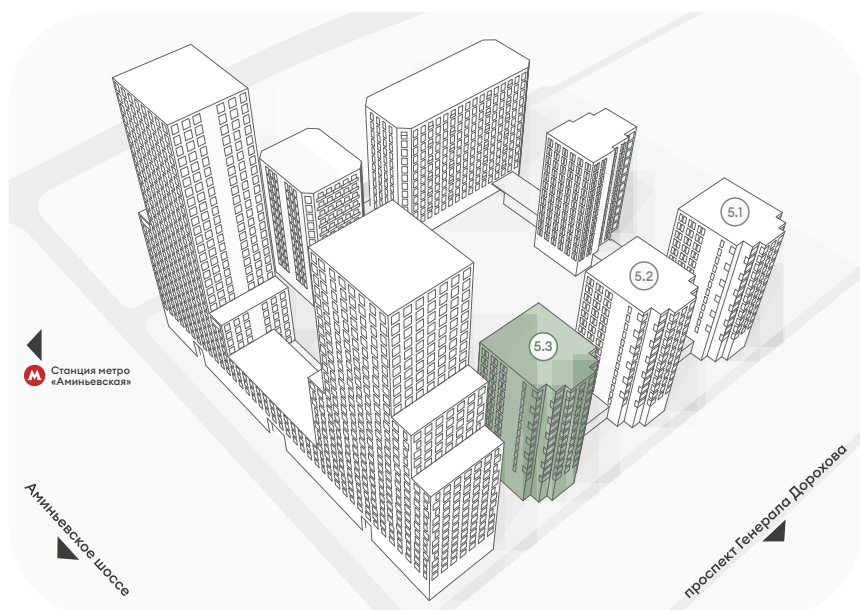

Среда



на Лобачевского

Корпус 5.3

Типовые этажи 13

Кол-во квартир 6 квартир

- Студии
- 2-комнатные квартиры
- 3-комнатные квартиры
- 4-комнатные квартиры

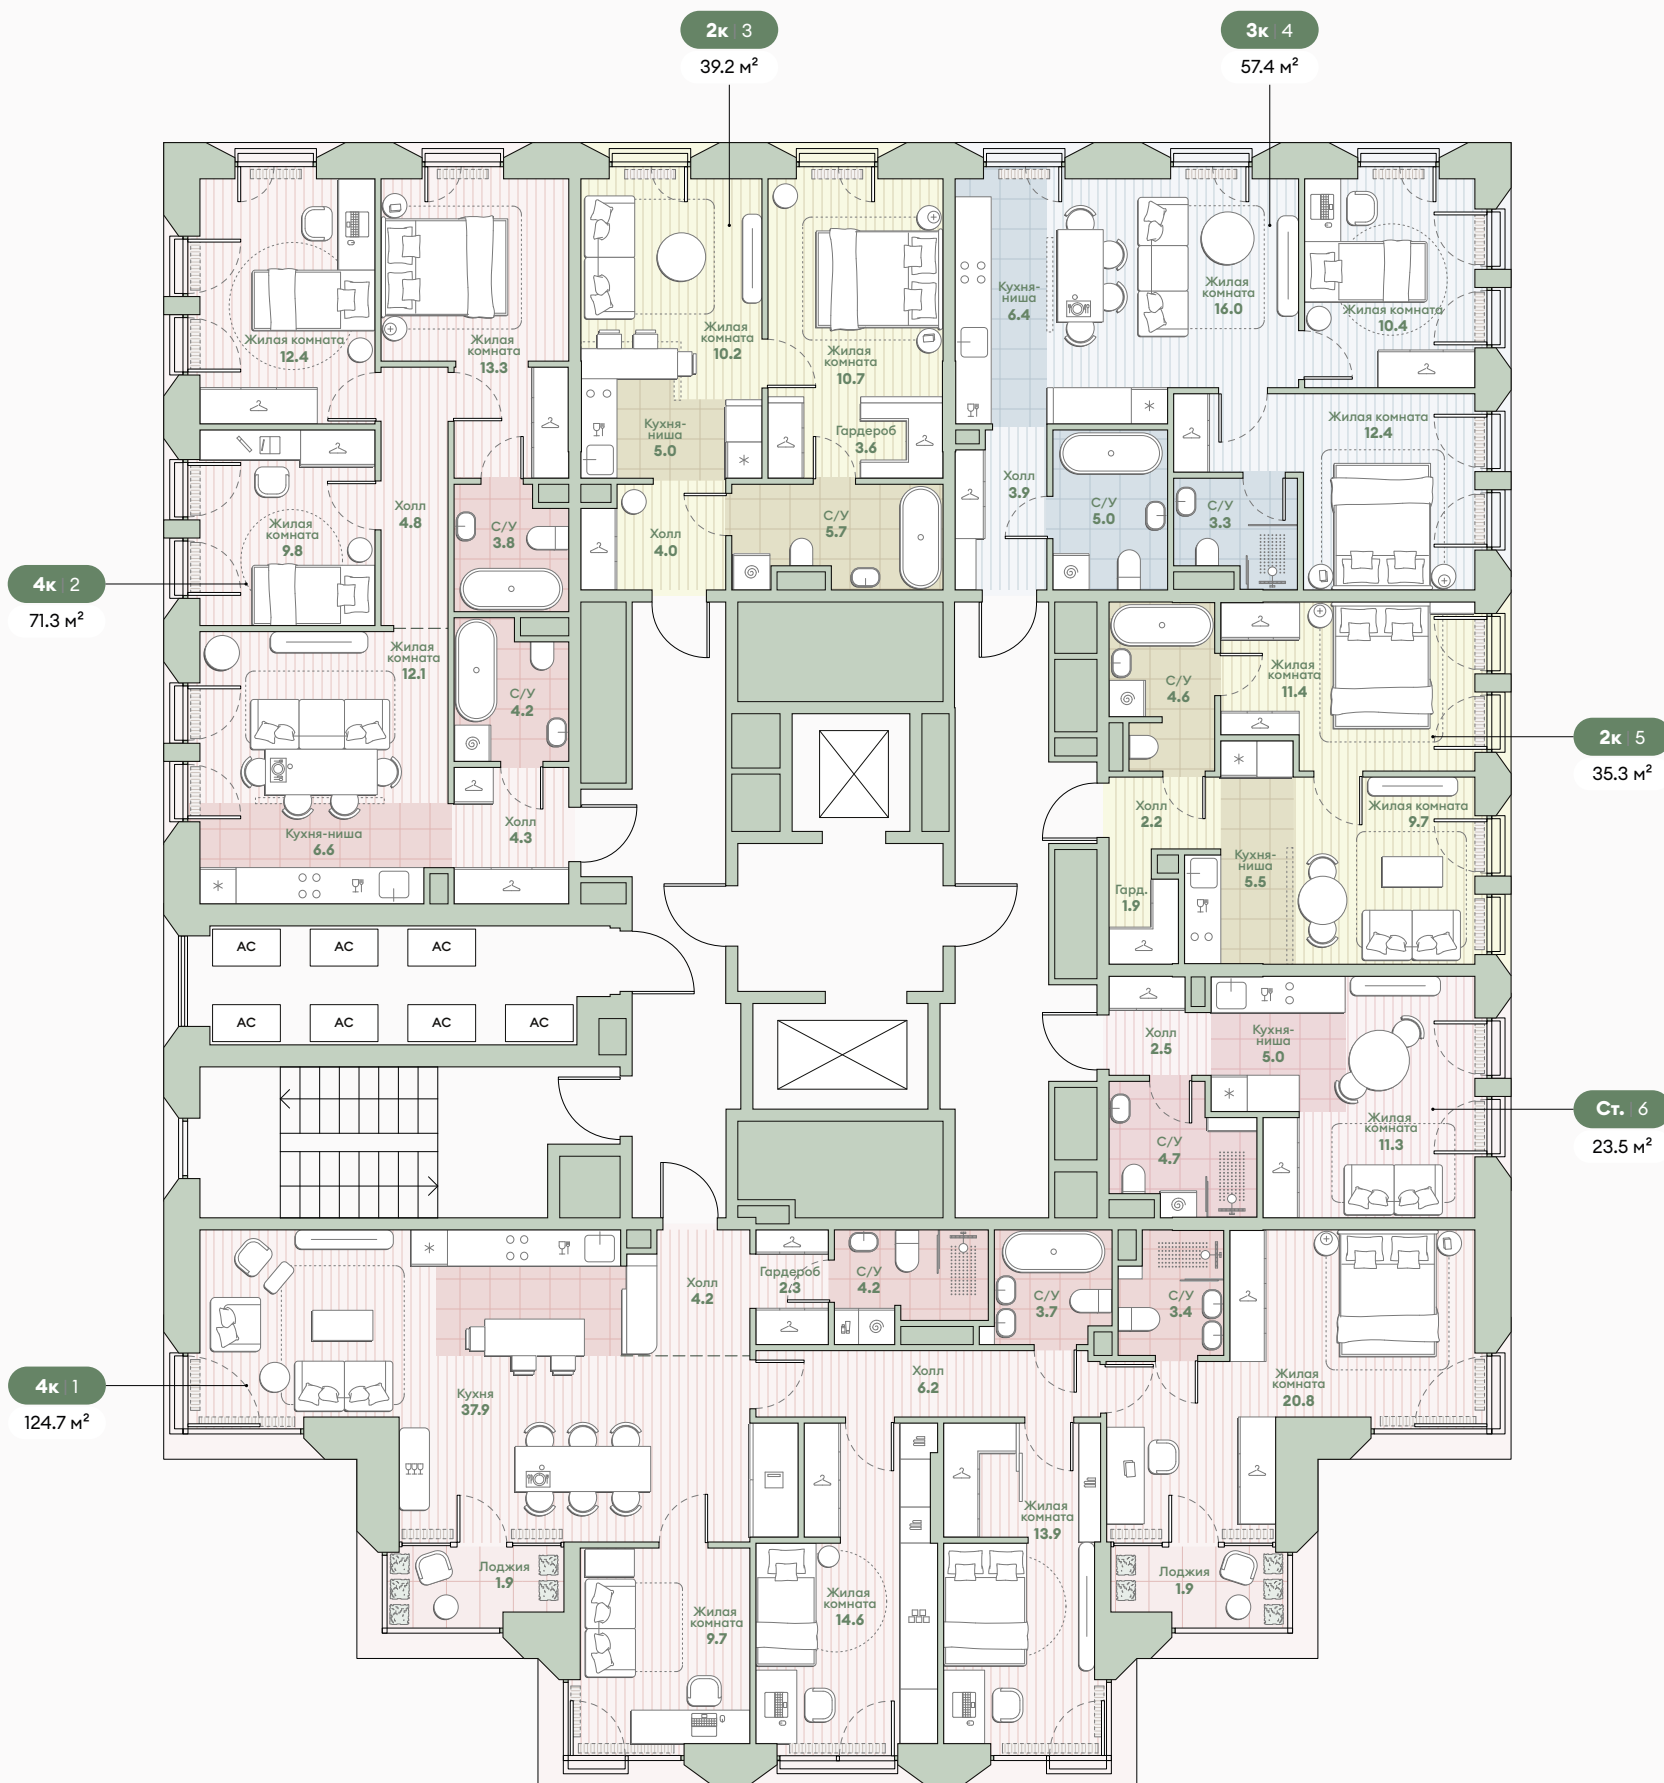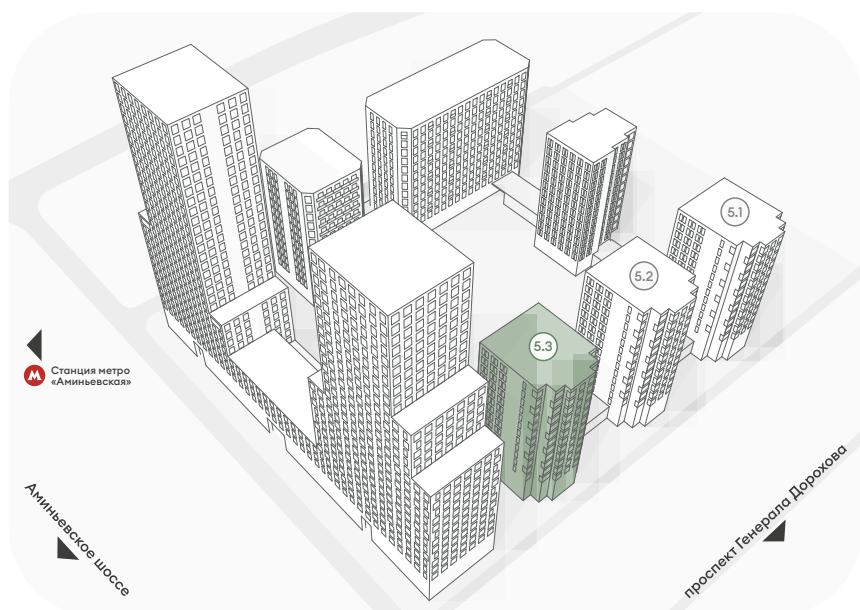



Среда
на Лобачевского



корпус

5.4

Корпус 5.4

Типовые этажи **2**
 Кол-во квартир **12 квартир**


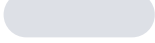

- 2-комнатные квартиры
- 3-комнатные квартиры
- 4-комнатные квартиры

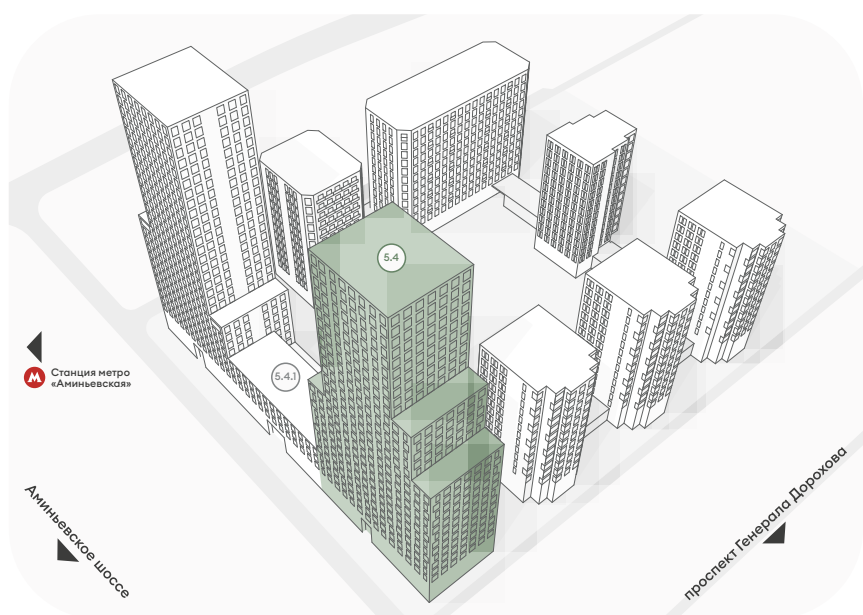
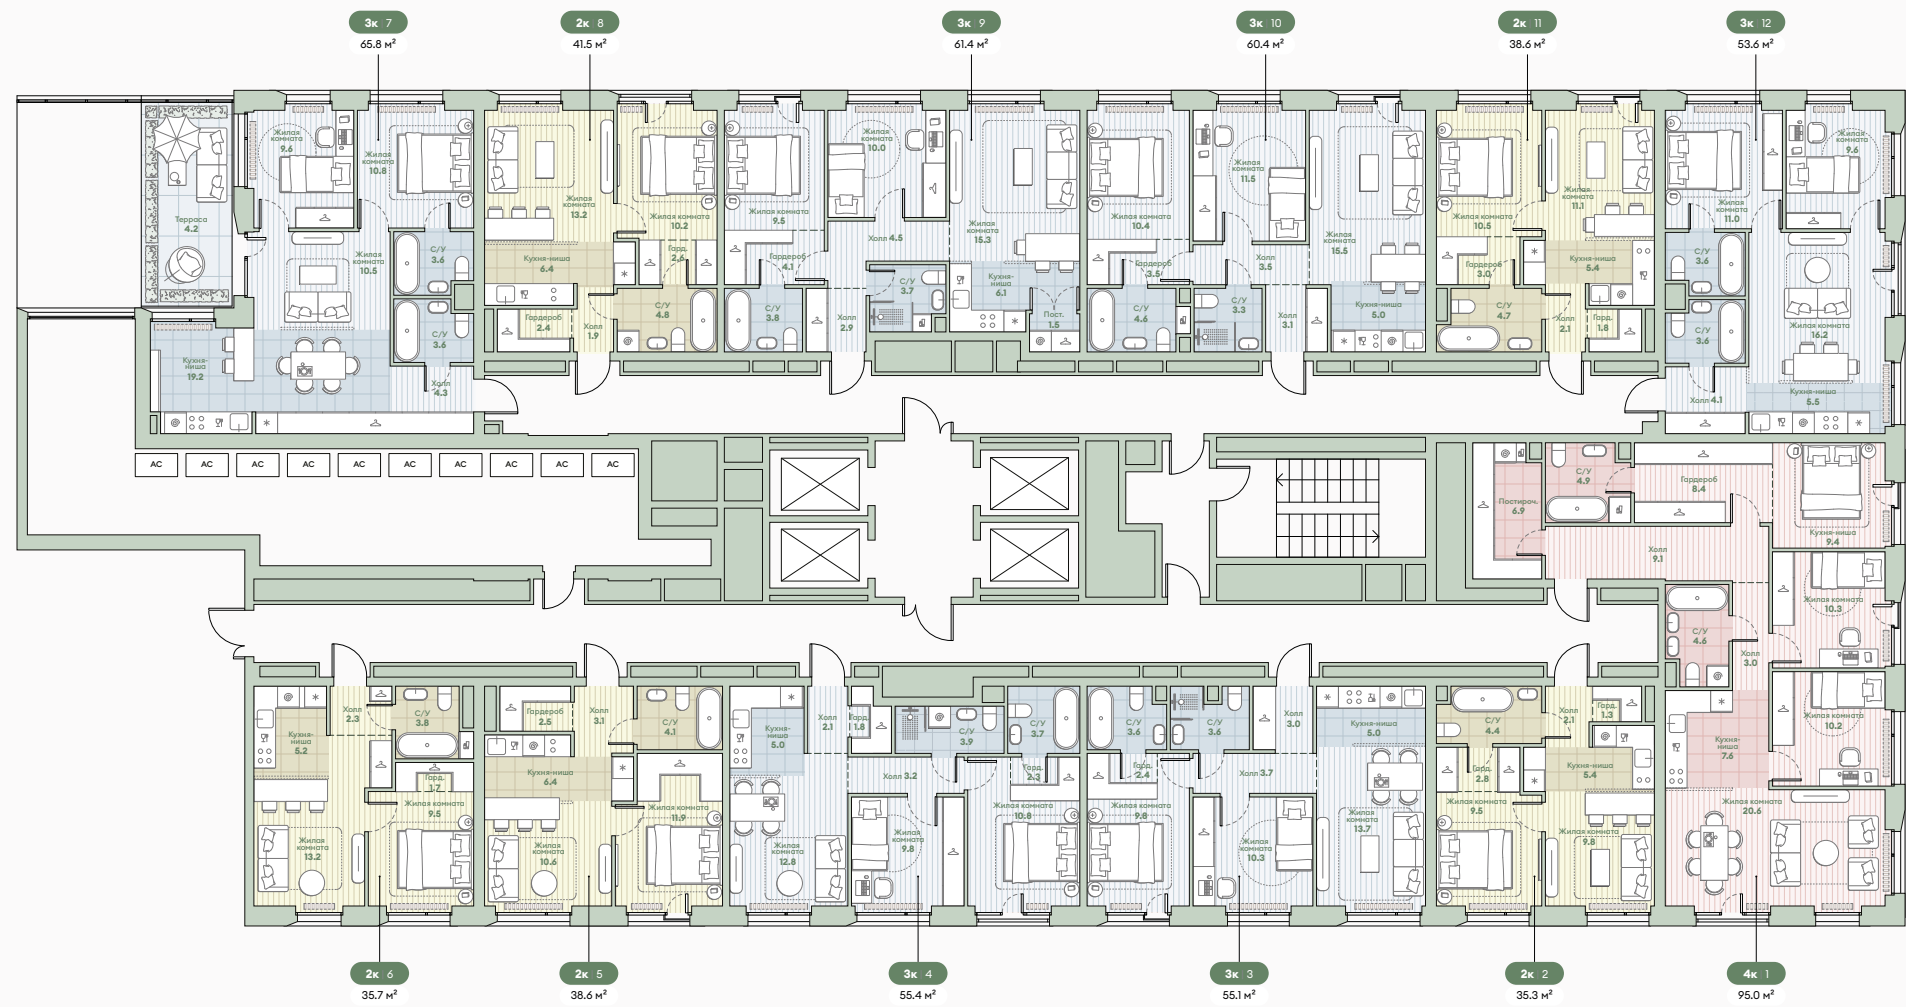


Корпус 5.4

Типовые этажи **3, 4**

Кол-во квартир **12 квартир**



-  2-комнатные квартиры
-  3-комнатные квартиры
-  4-комнатные квартиры

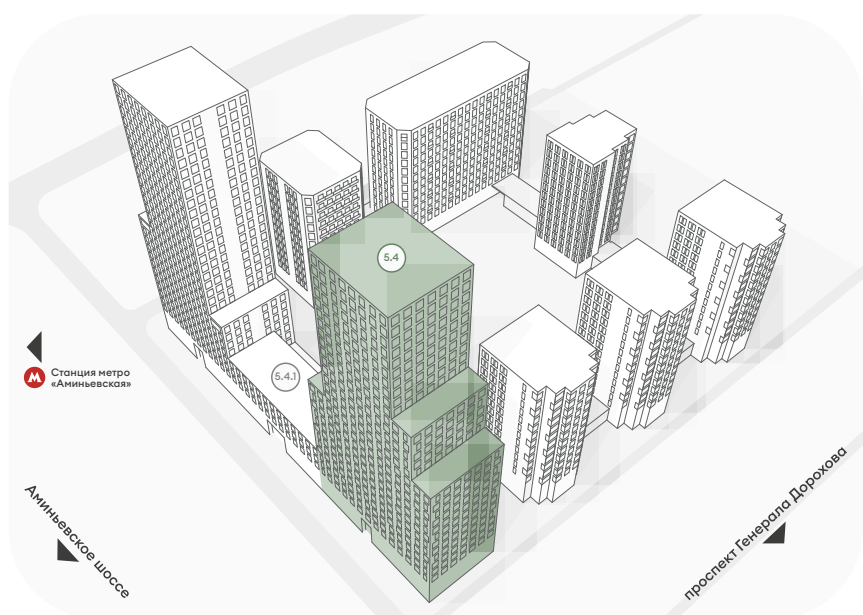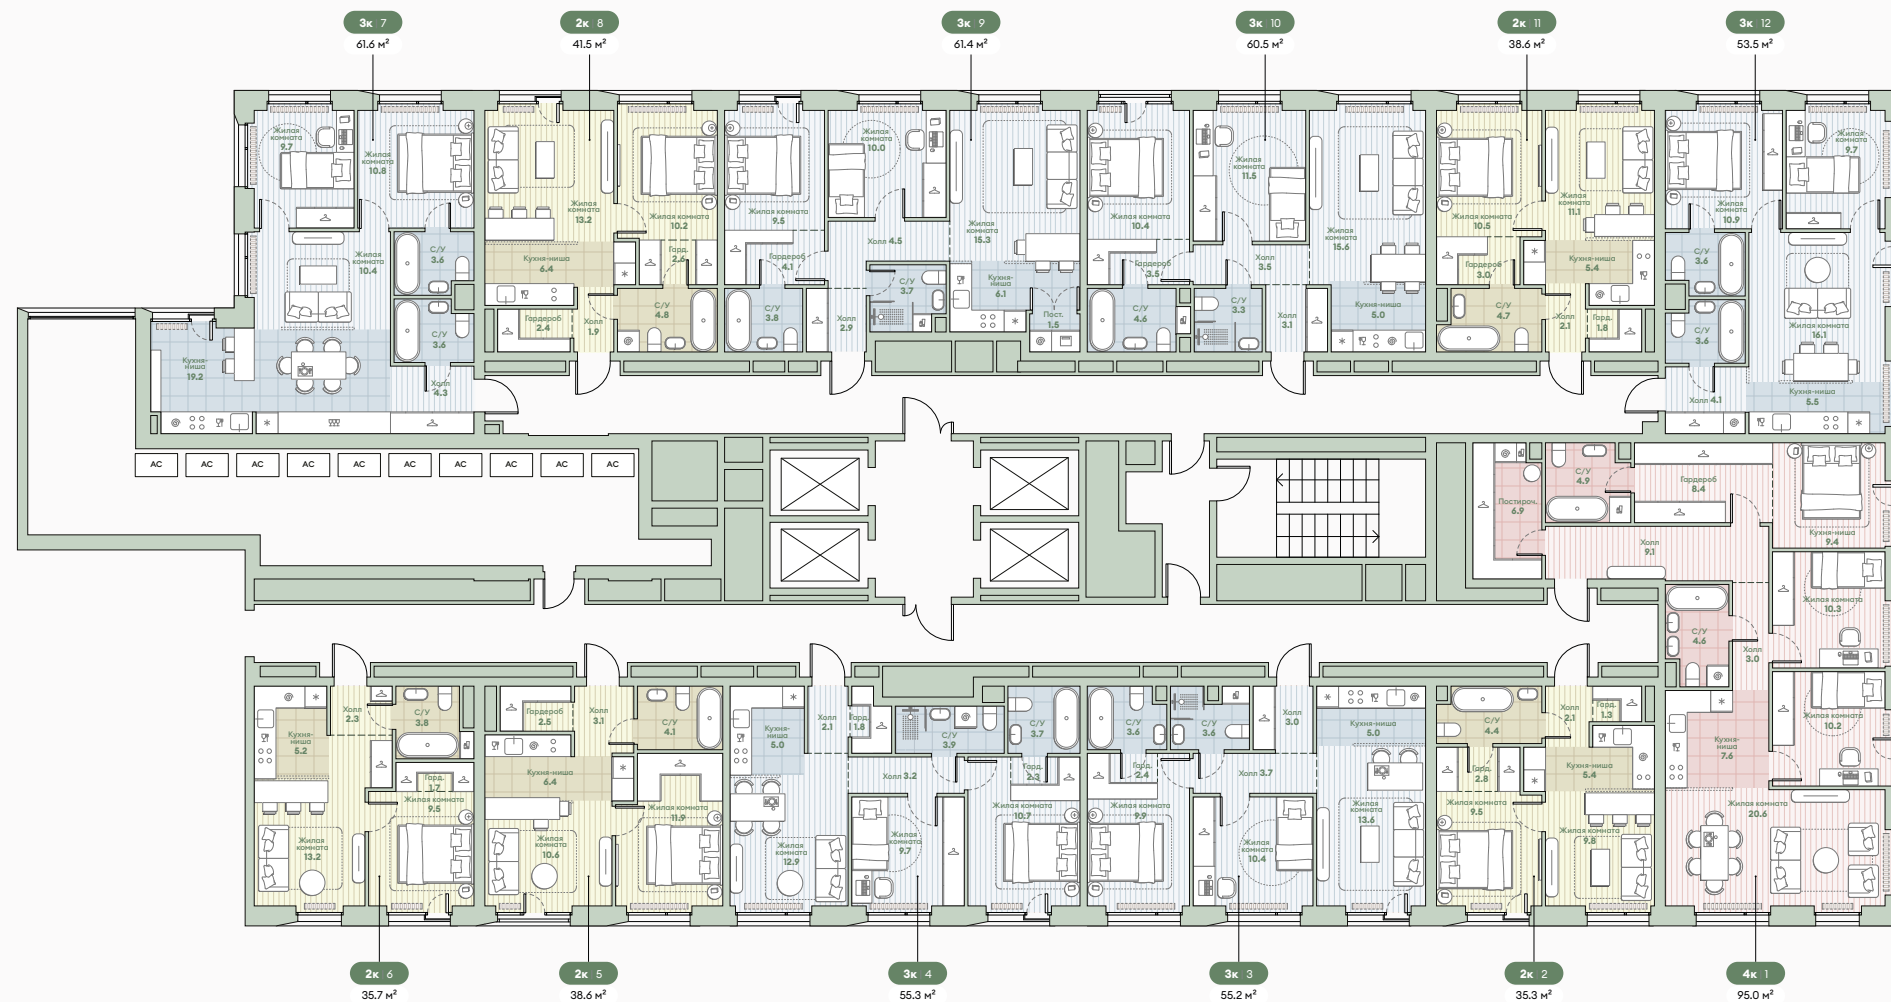

Корпус 5.4

Типовые этажи **5**
Кол-во квартир **12 квартир**

- 2-комнатные квартиры
- 3-комнатные квартиры
- 4-комнатные квартиры

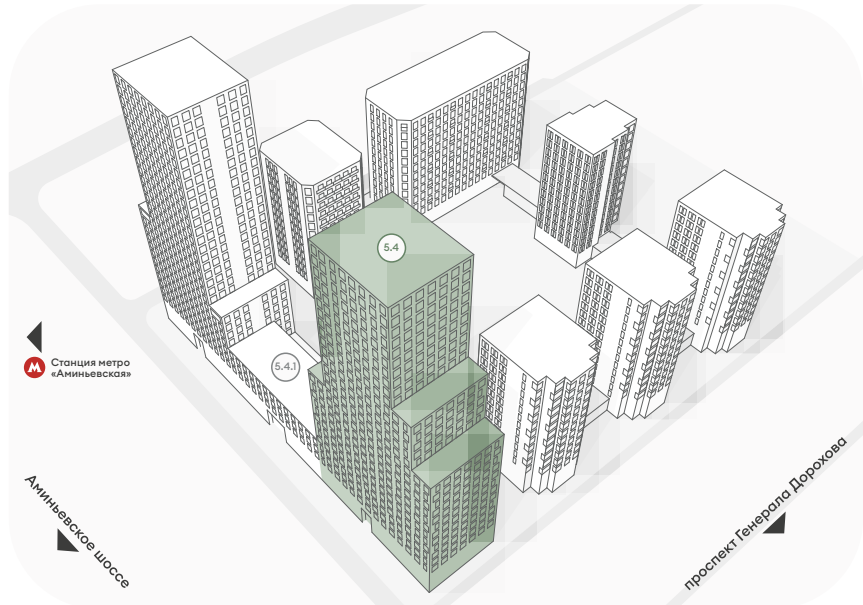
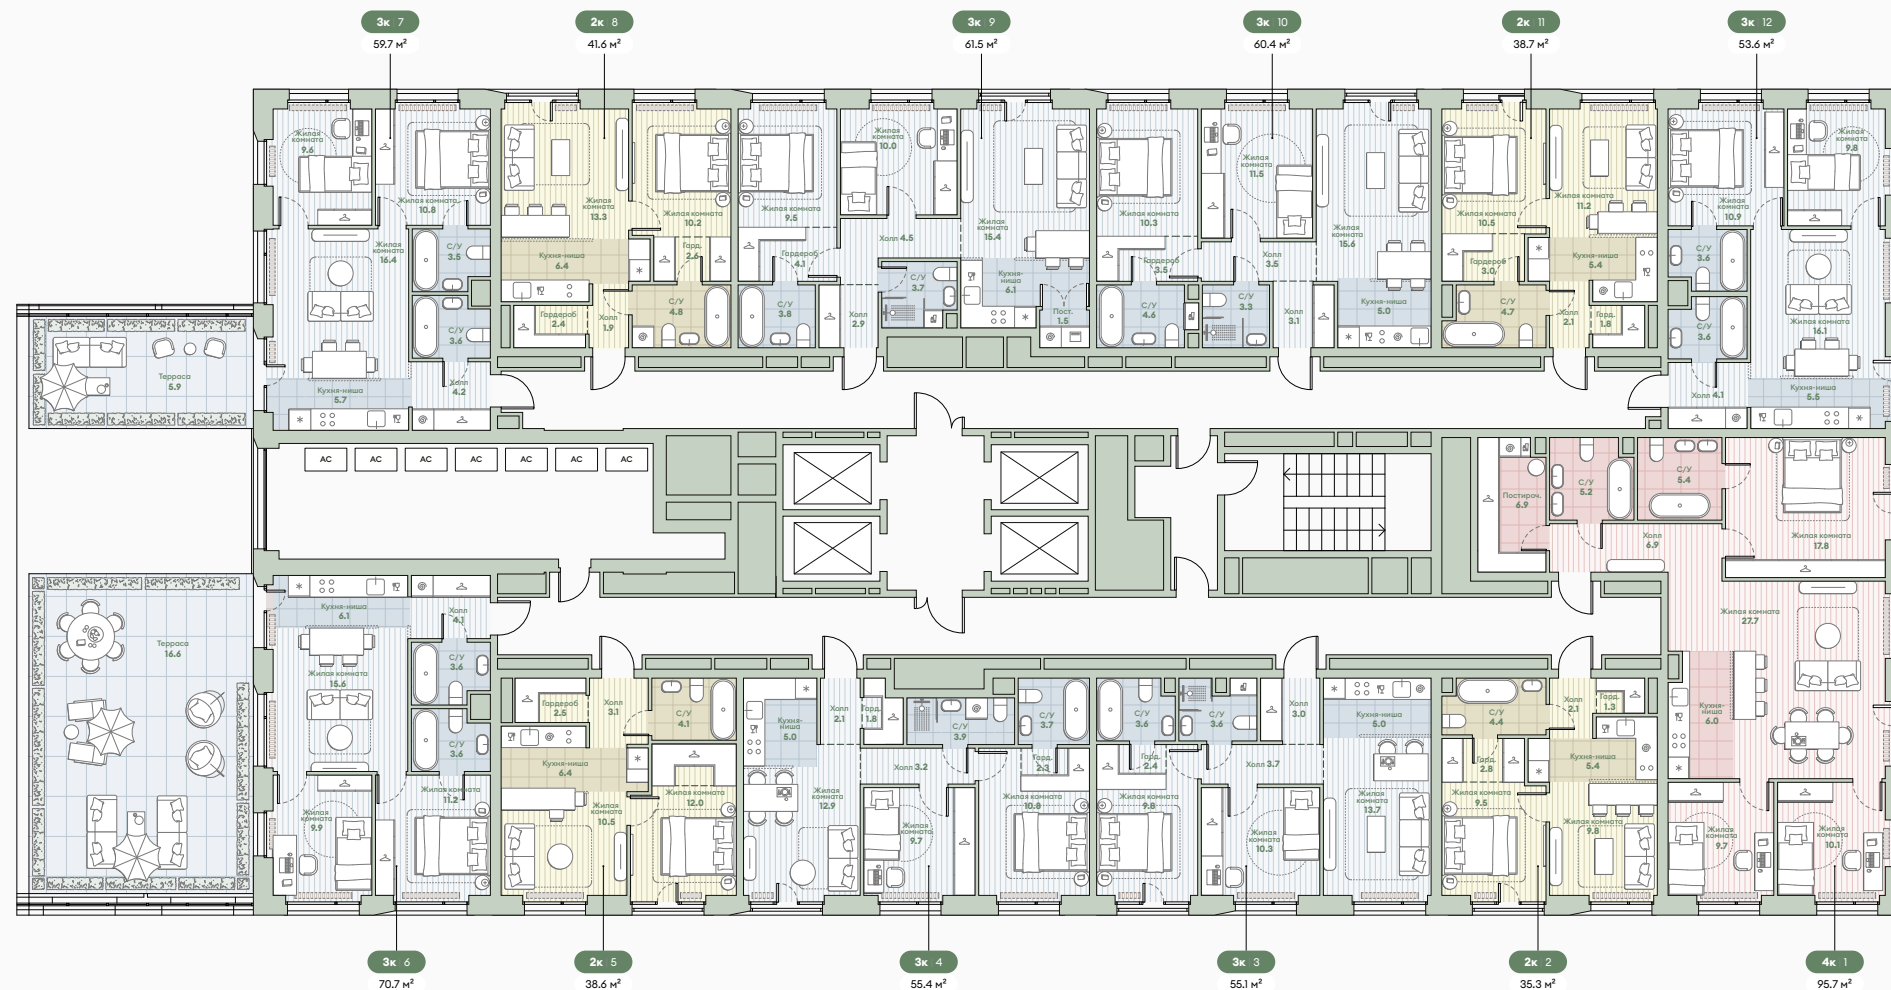


Корпус 5.4

Типовые этажи 6–8

Кол-во квартир 12 квартир

- 2-комнатные квартиры
- 3-комнатные квартиры
- 4-комнатные квартиры

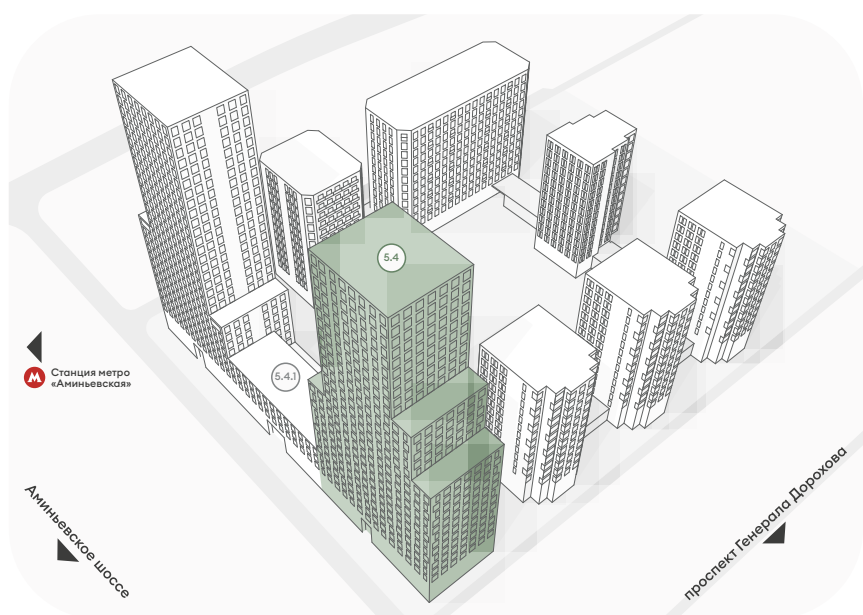
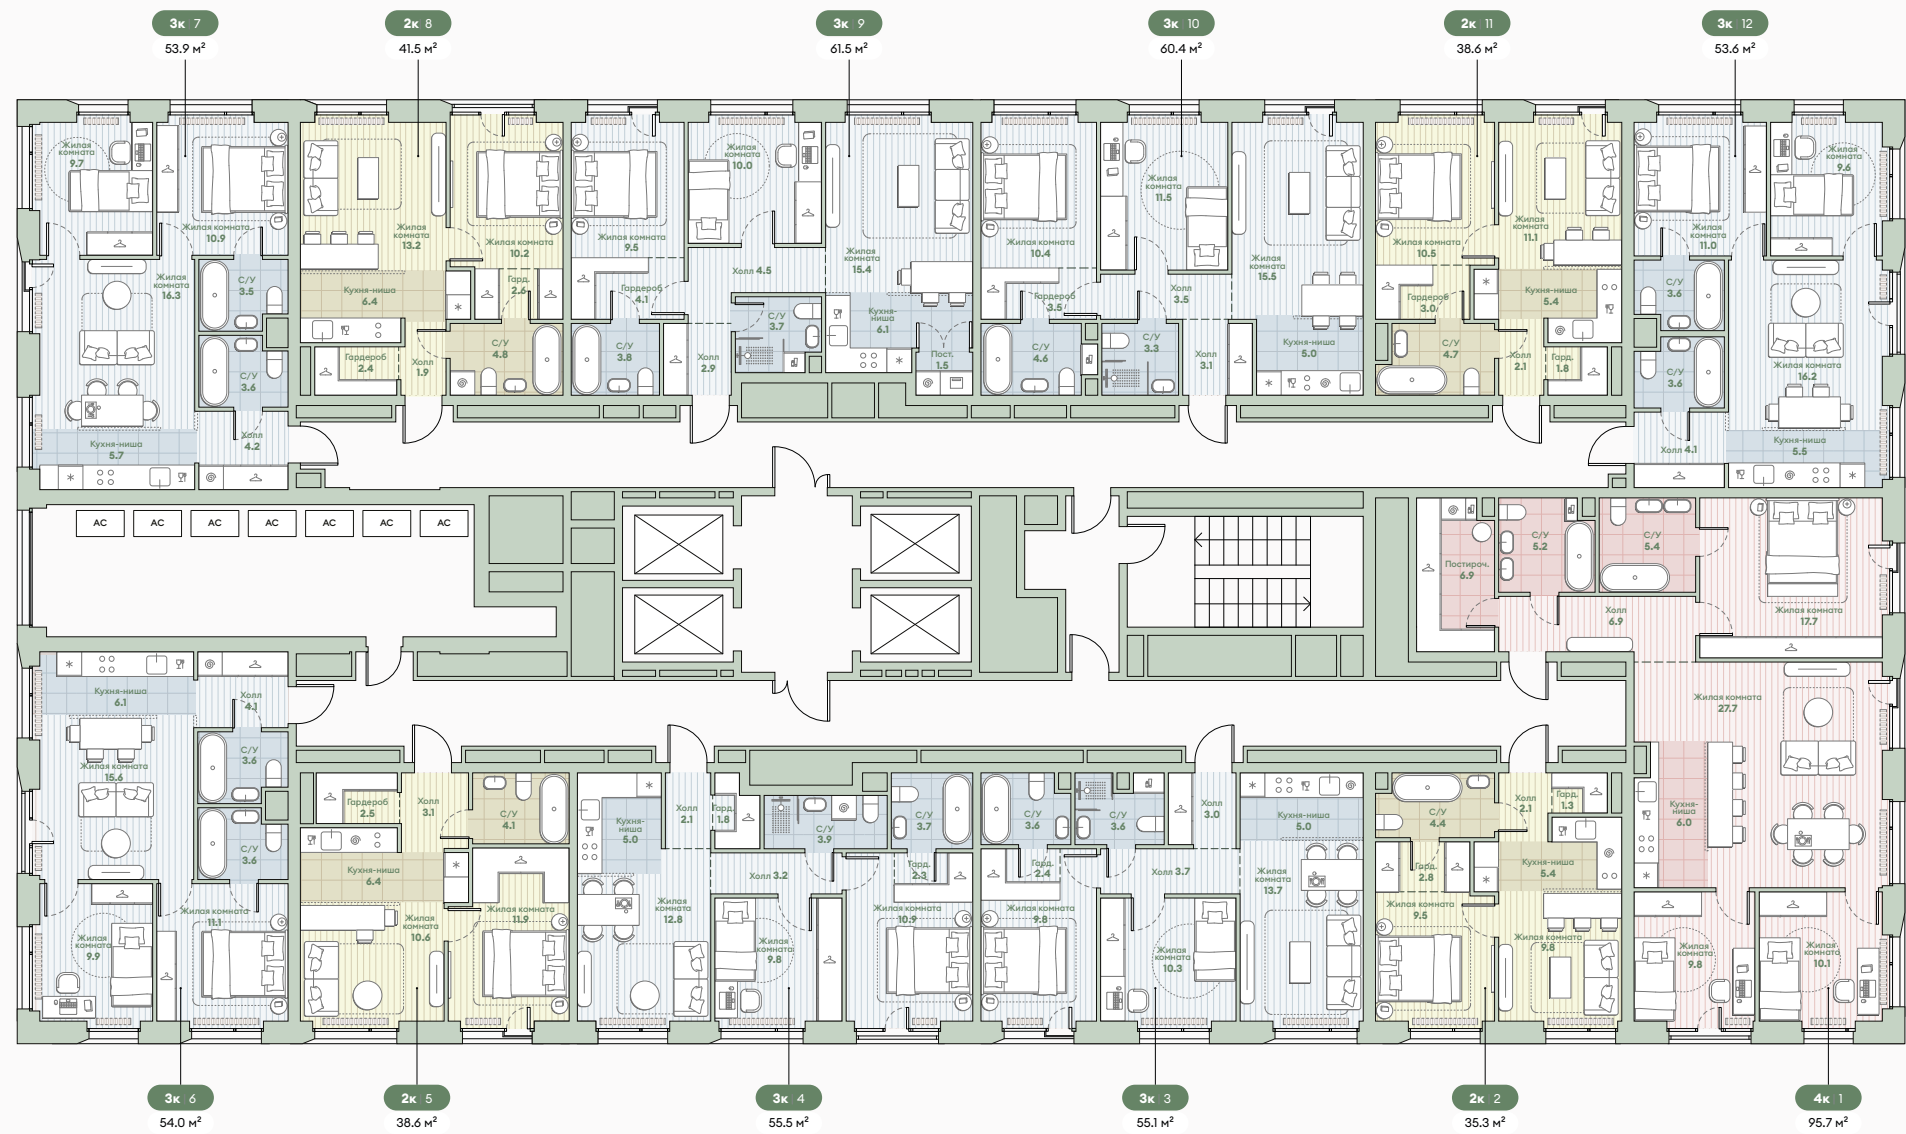


Корпус 5.4

Типовые этажи 9-12

Кол-во квартир 13 квартир



- 2-комнатные квартиры
- 3-комнатные квартиры
- 4-комнатные квартиры

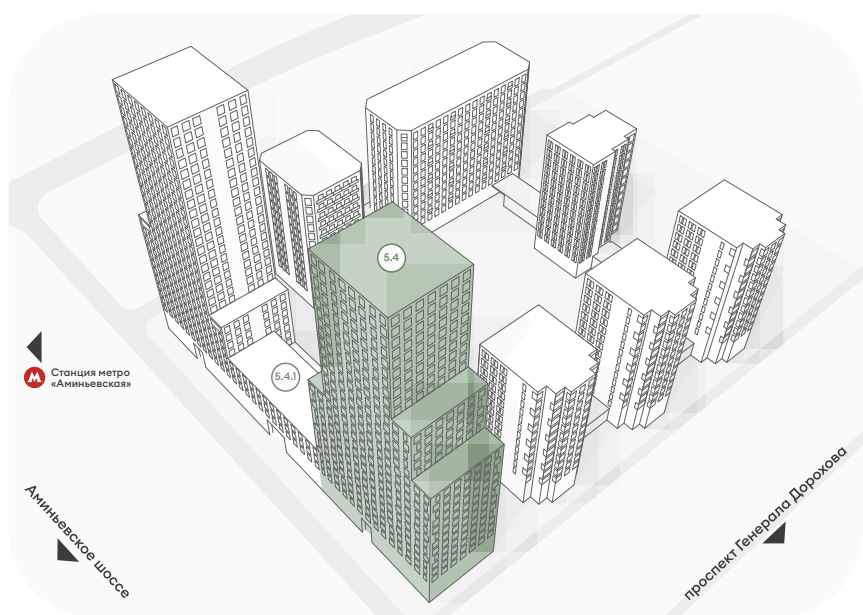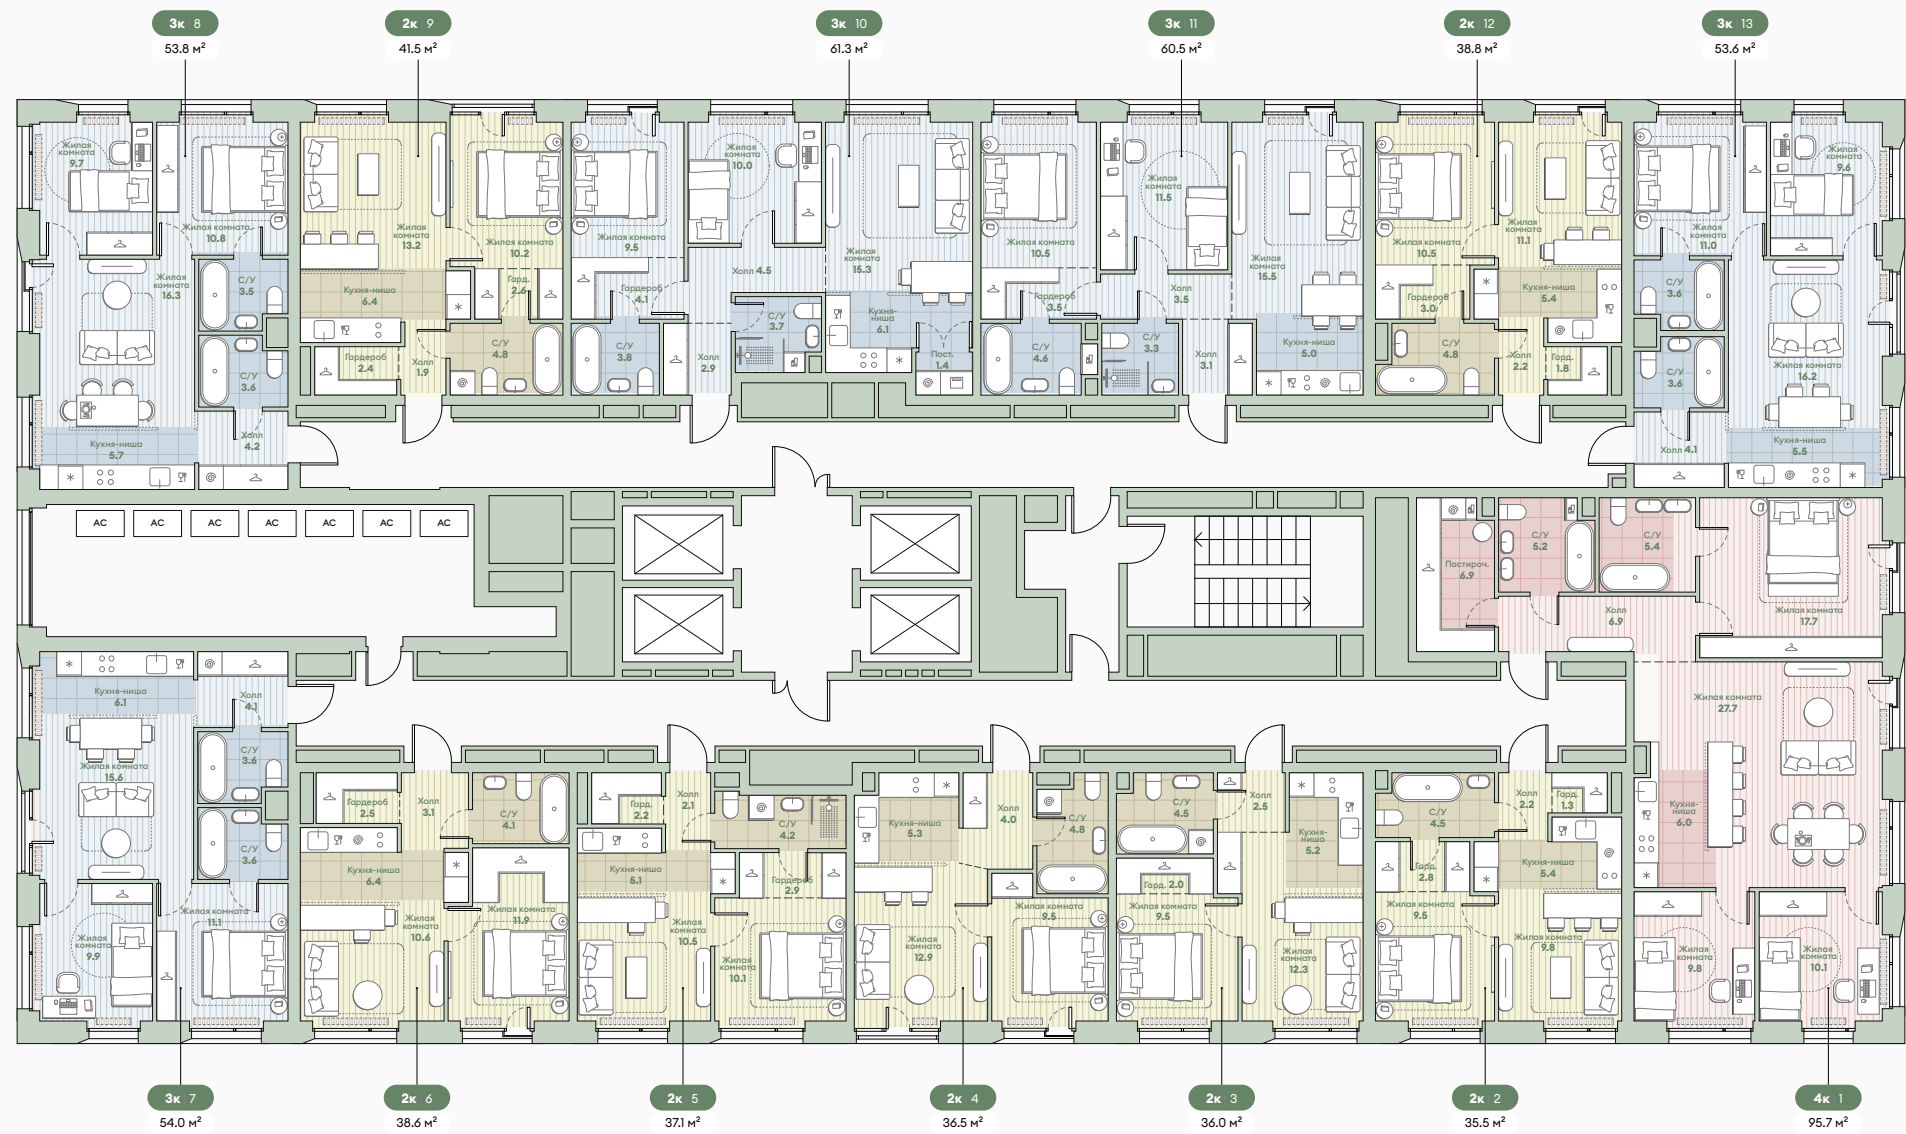

Корпус 5.4

Типовые этажи **13**
Кол-во квартир **13 квартир**

- 2-комнатные квартиры
- 3-комнатные квартиры
- 4-комнатные квартиры

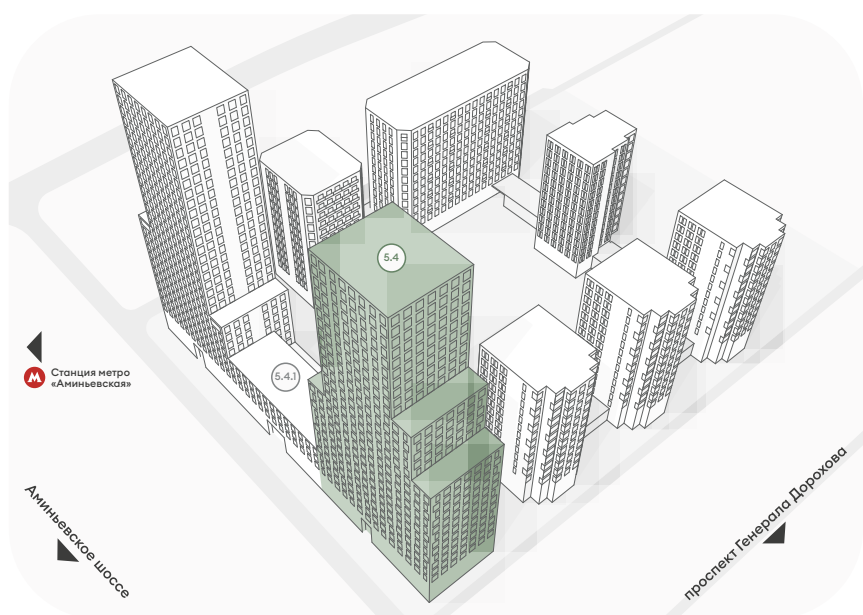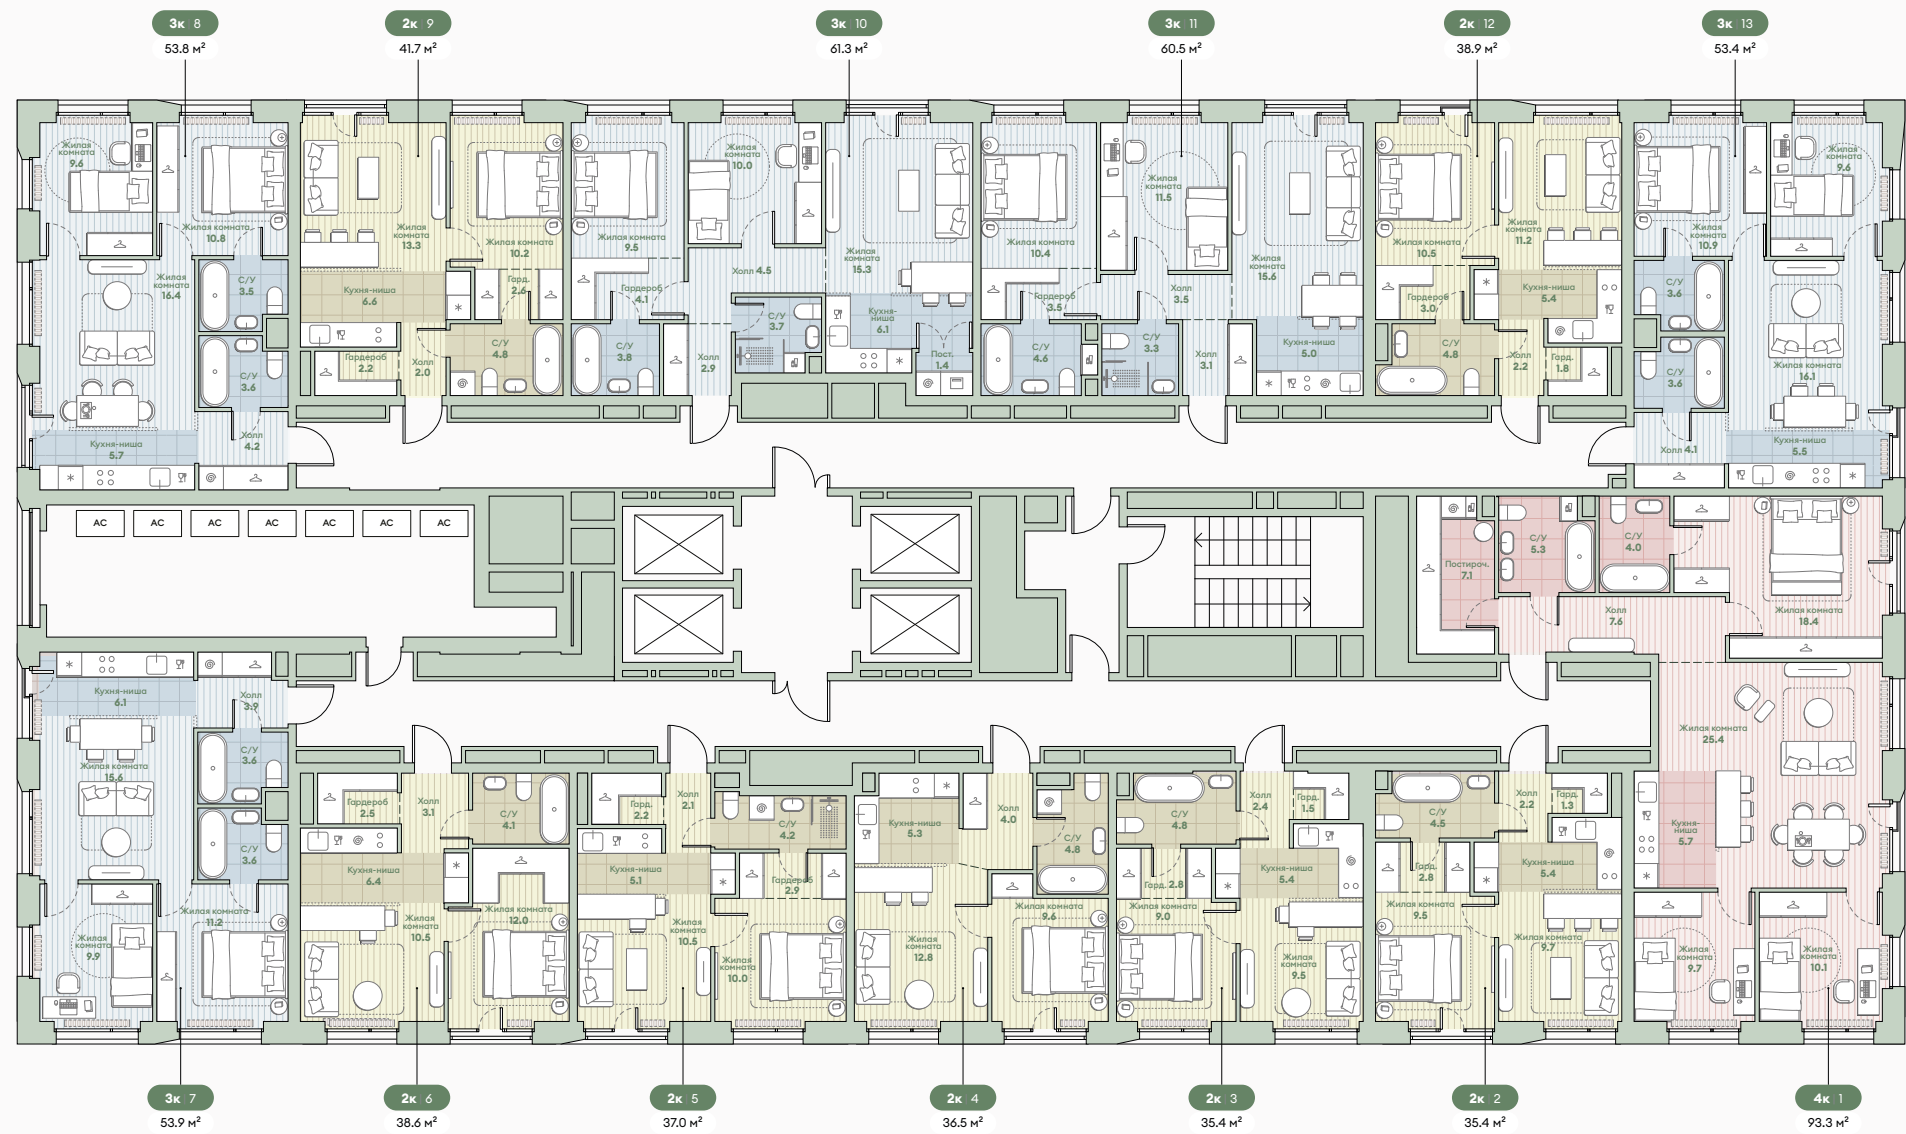

Станция метро «Аминьевская»

Аминьевское шоссе

проспект Генерала Дорохова




Корпус 5.4

Типовые этажи 14

Кол-во квартир 9 квартир

- 2-комнатные квартиры
- 3-комнатные квартиры
- 4-комнатные квартиры


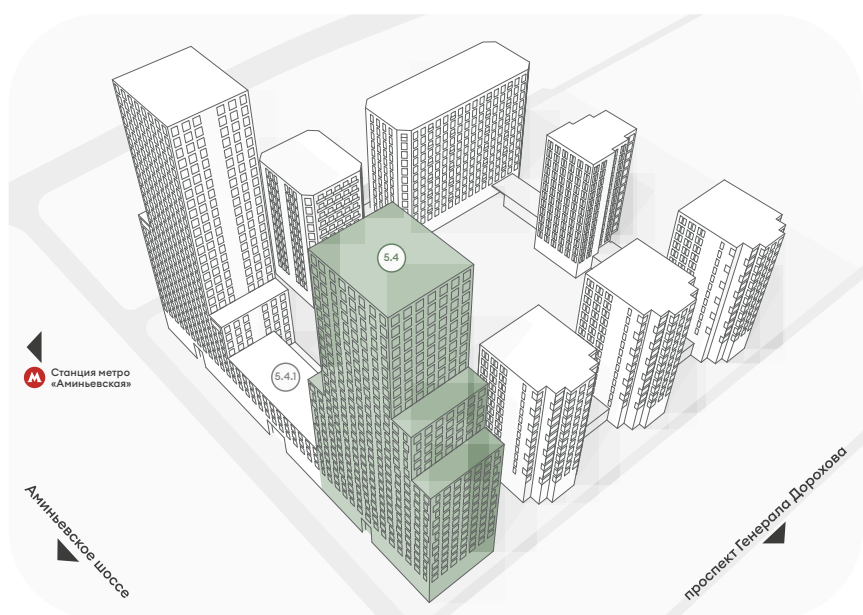


Корпус 5.4

Типовые этажи 15-16

Кол-во квартир 9 квартир

- 2-комнатные квартиры
- 3-комнатные квартиры
- 4-комнатные квартиры

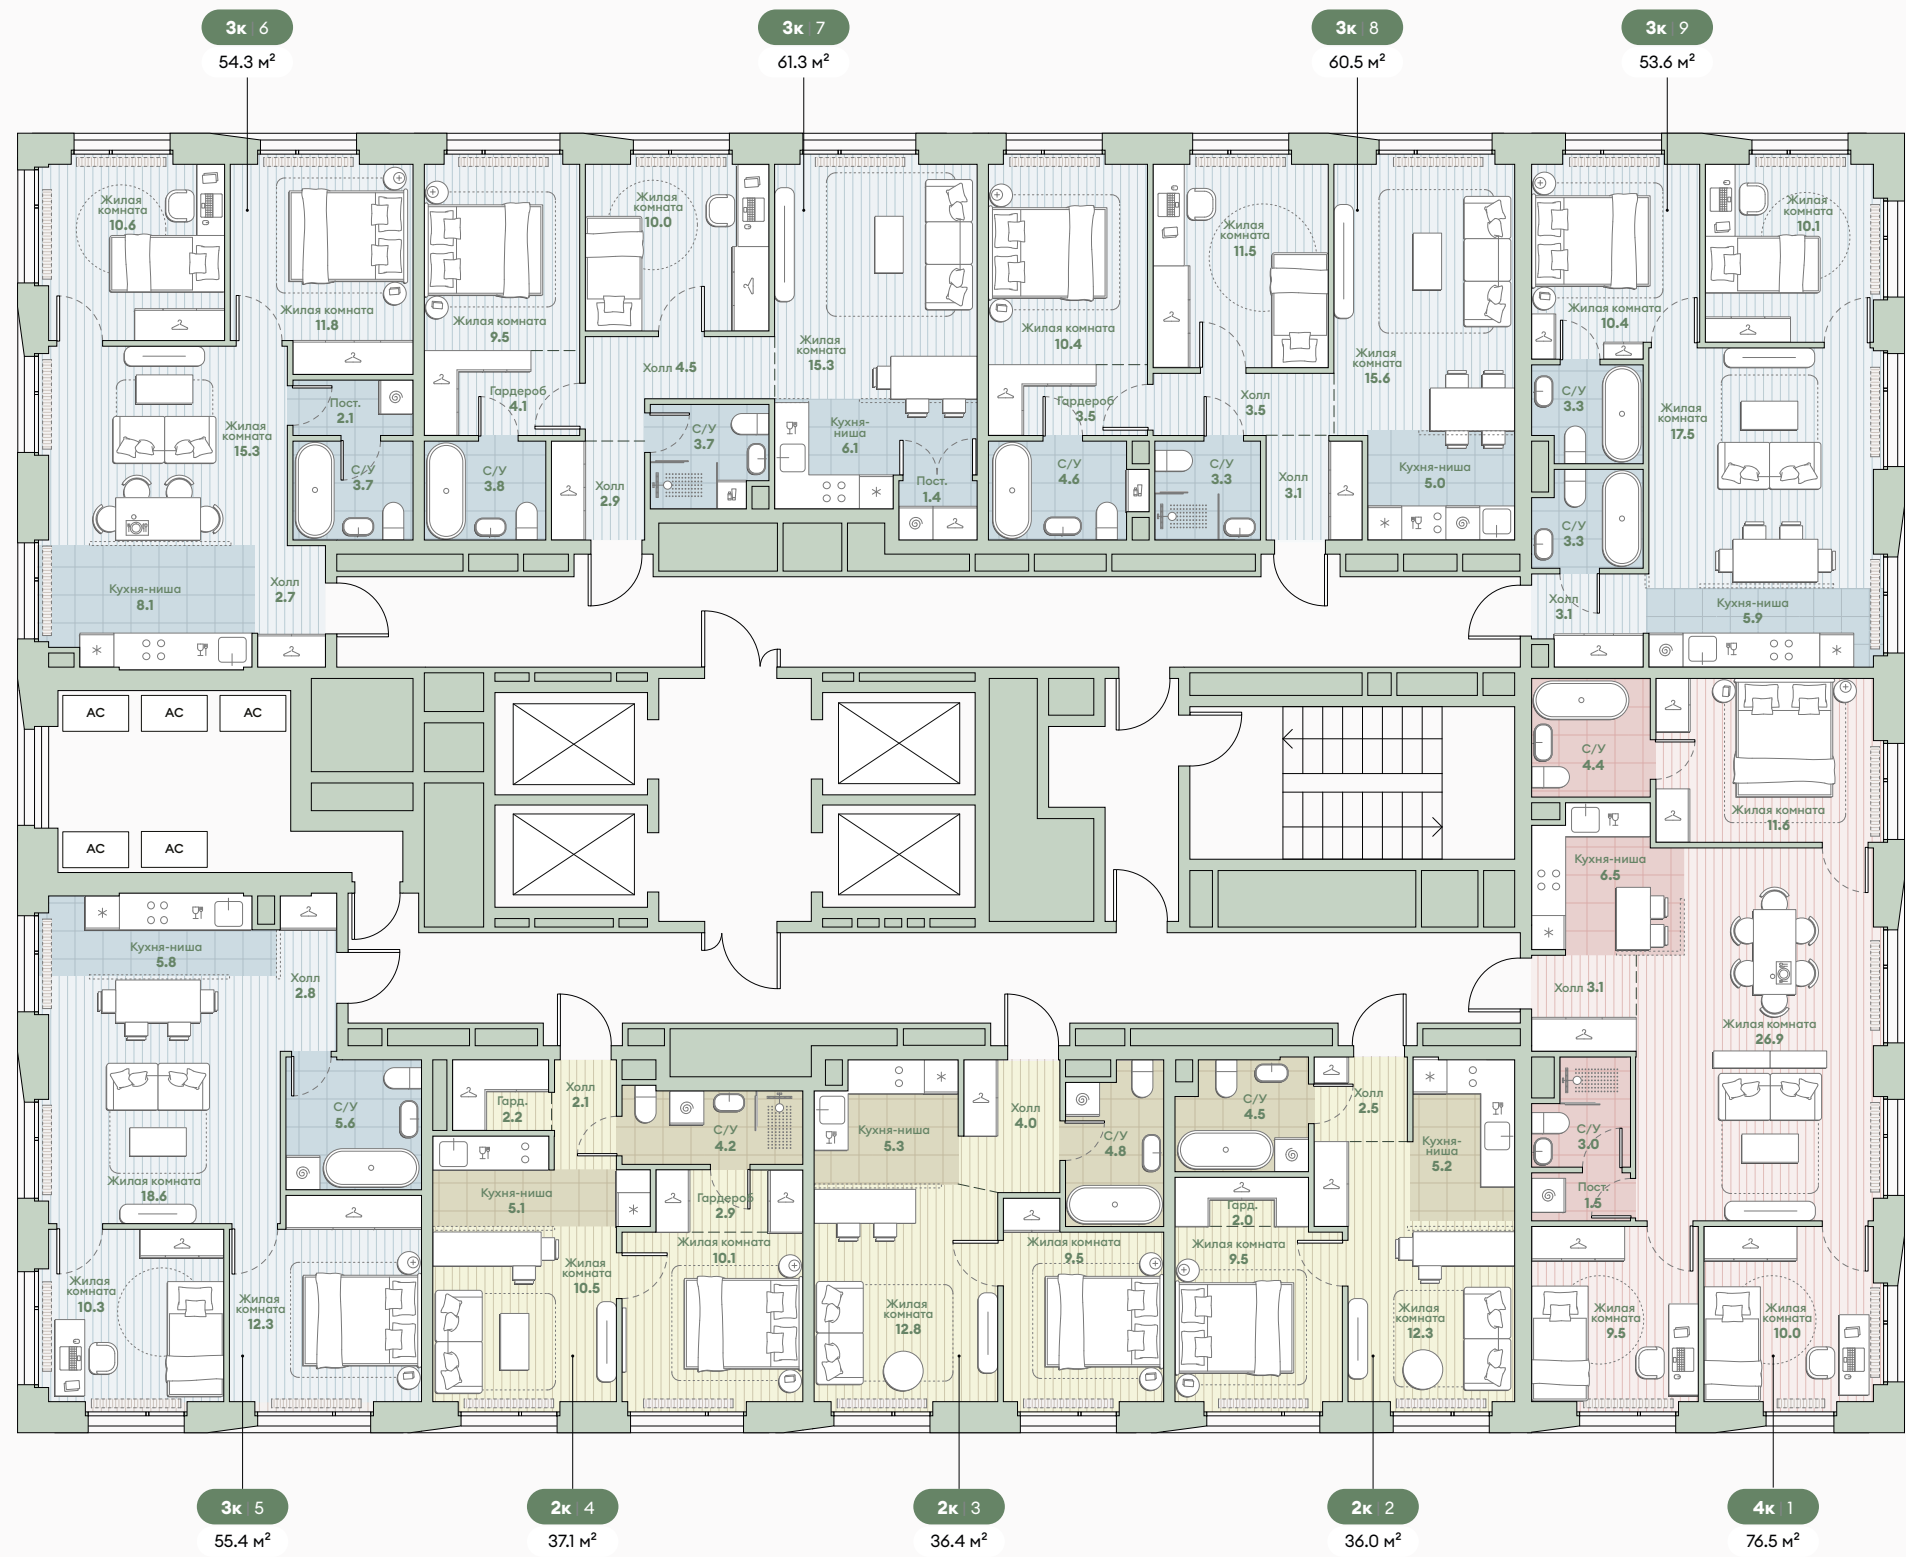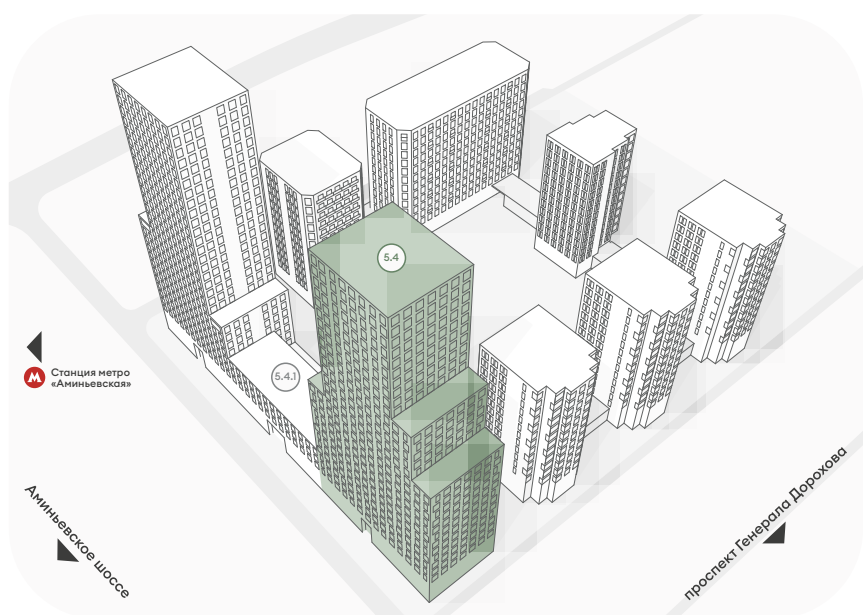


Корпус 5.4

Типовые этажи 17

Кол-во квартир 9 квартир

- 2-комнатные квартиры
- 3-комнатные квартиры
- 4-комнатные квартиры

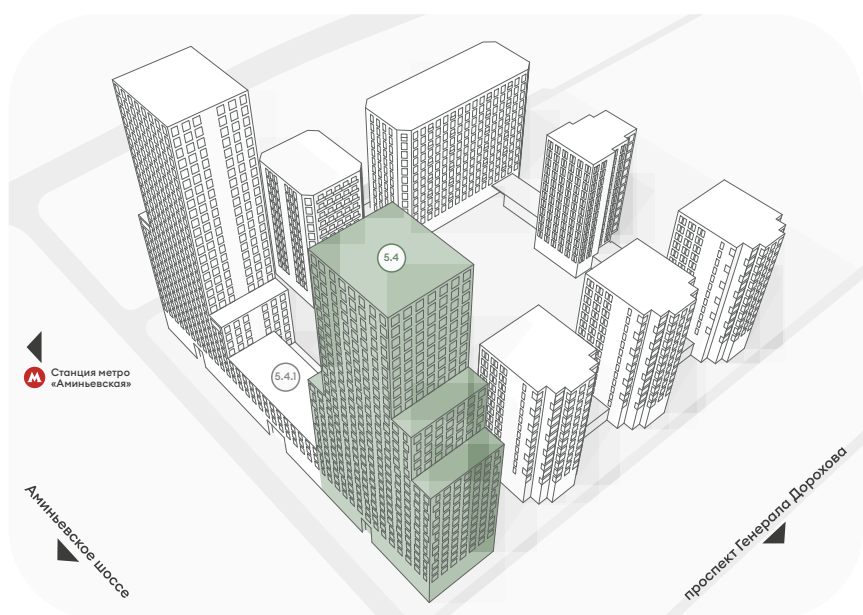



Корпус 5.4

Типовые этажи 18

Кол-во квартир 8 квартир

 2-комнатные квартиры

 3-комнатные квартиры

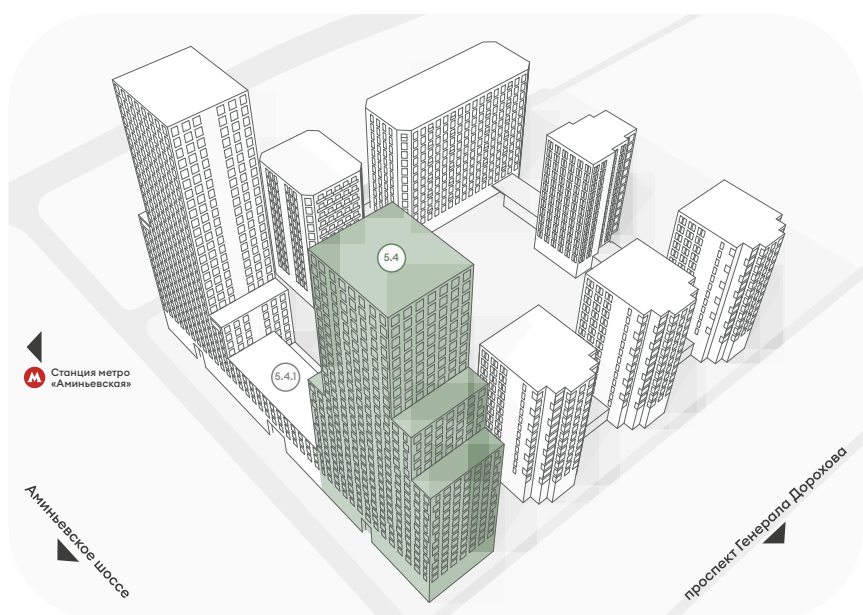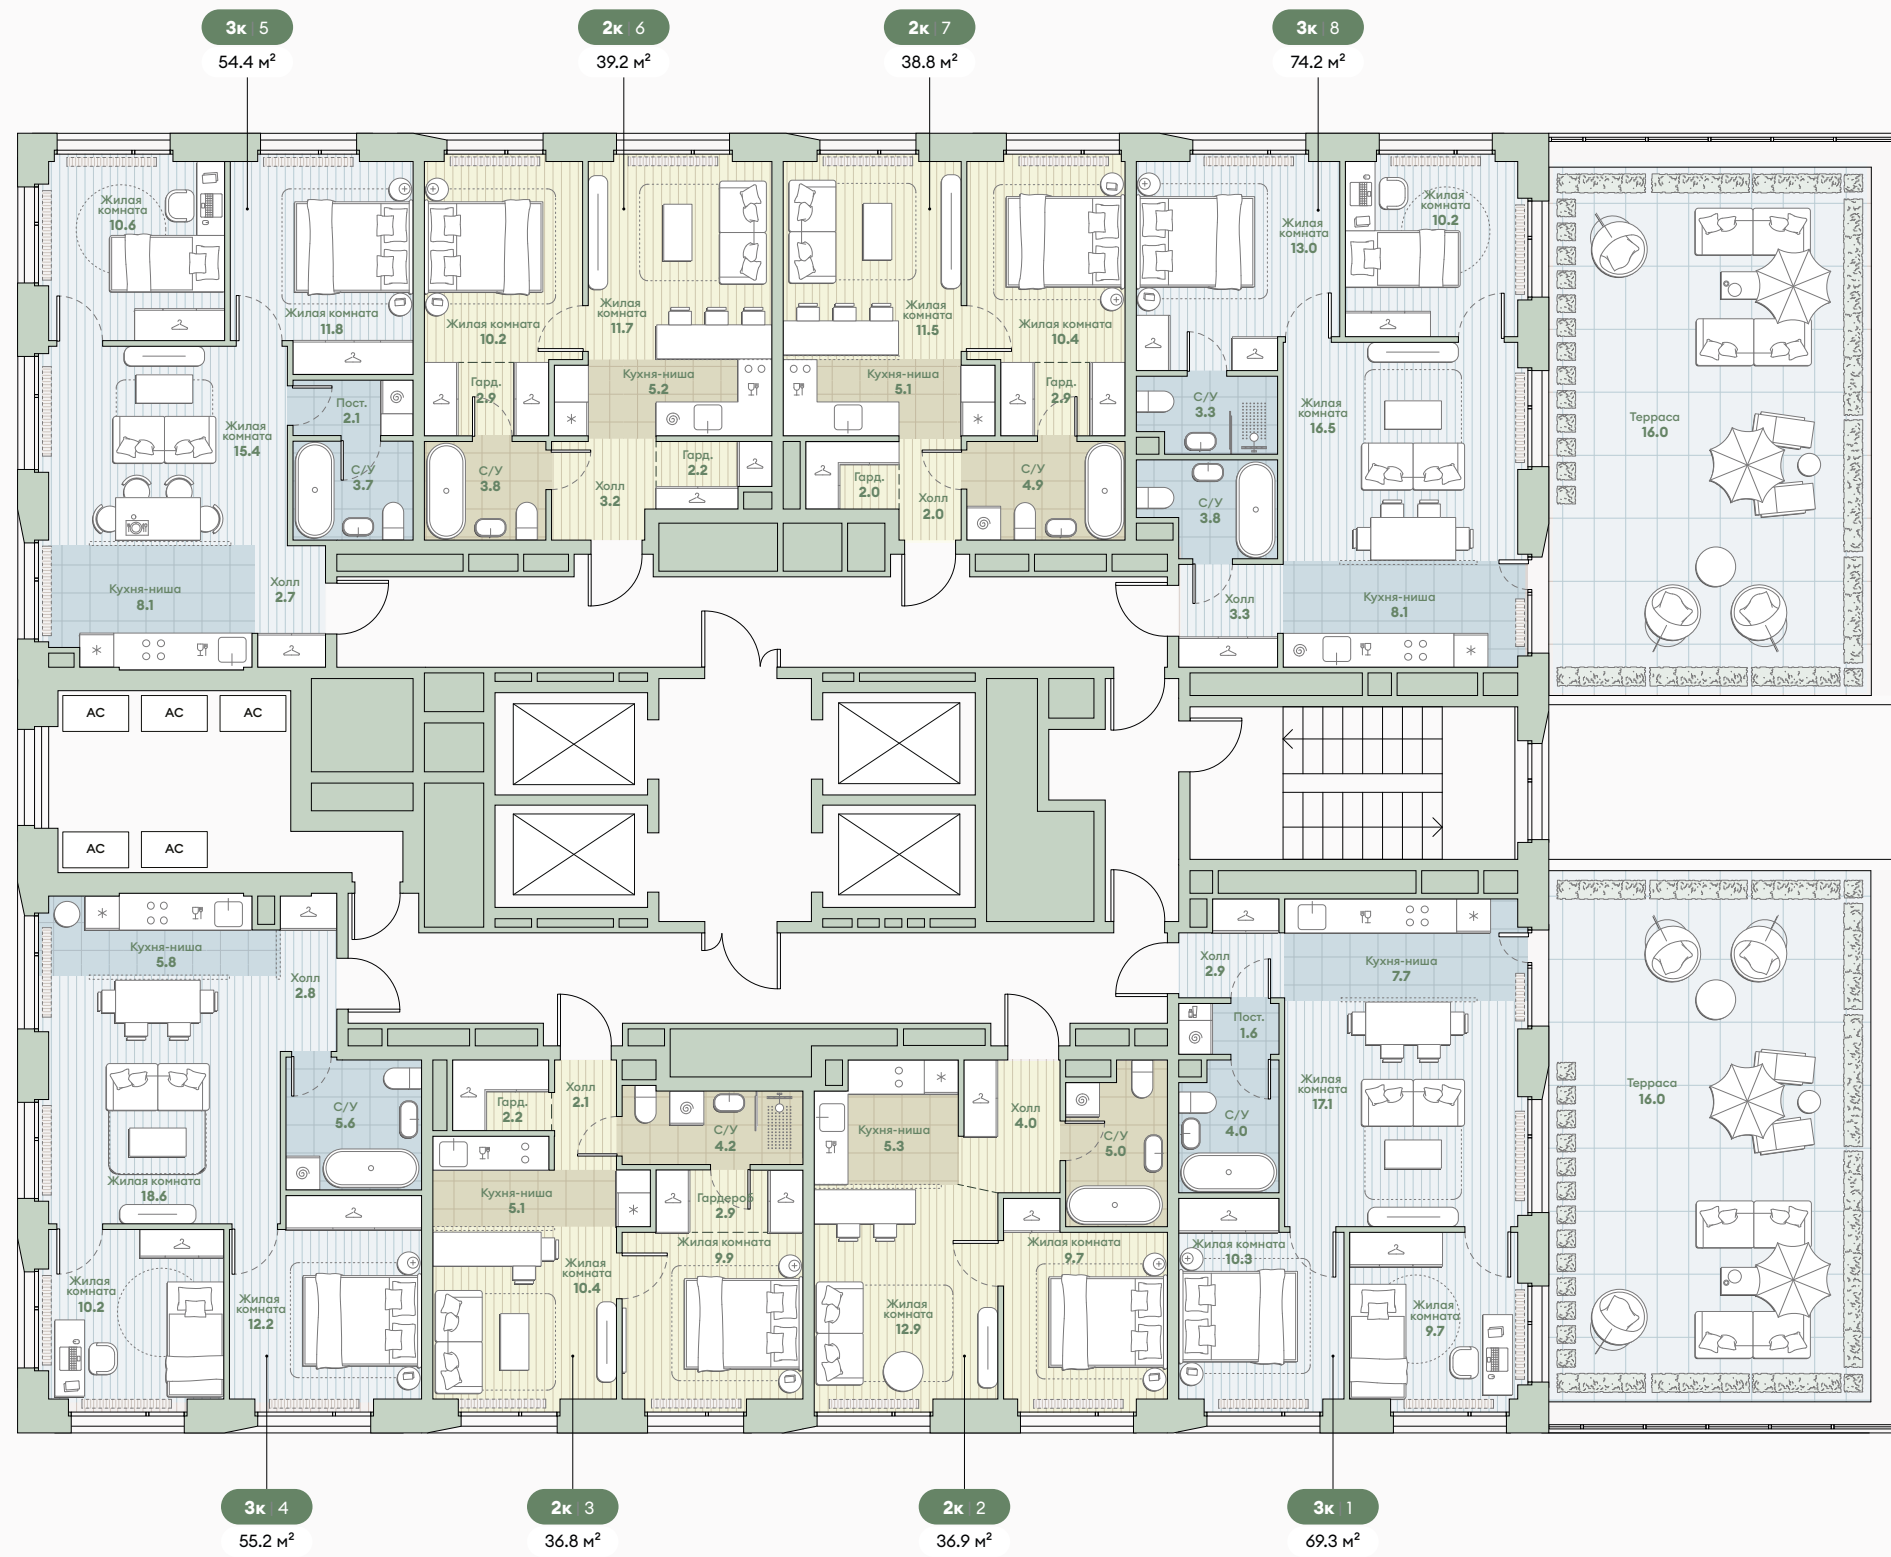

Среда

на Лобачевского


Корпус 5.4

Типовые этажи 19–23

Кол-во квартир 8 квартир

2-комнатные квартиры

3-комнатные квартиры

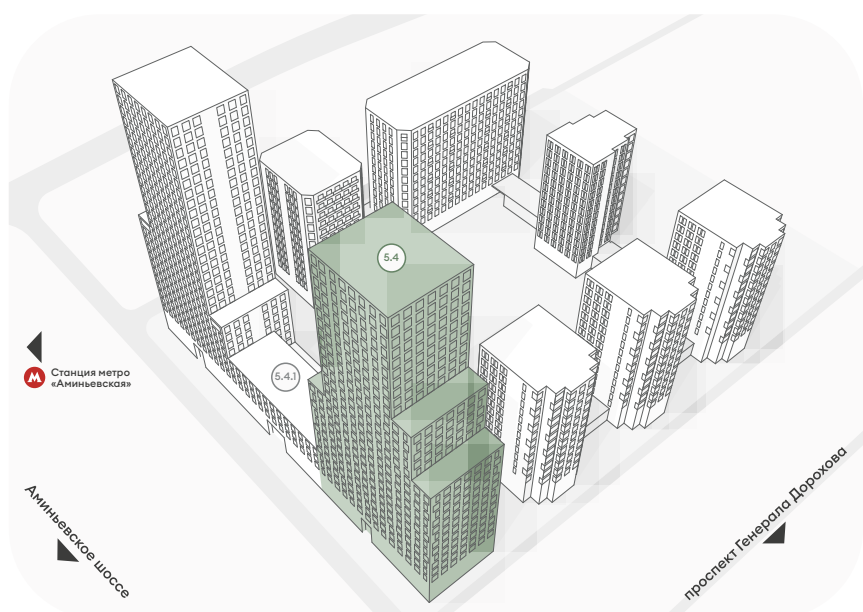


Корпус 5.4

Типовые этажи 24-27

Кол-во квартир 6 квартир

- 3-комнатные квартиры
- 4-комнатные квартиры

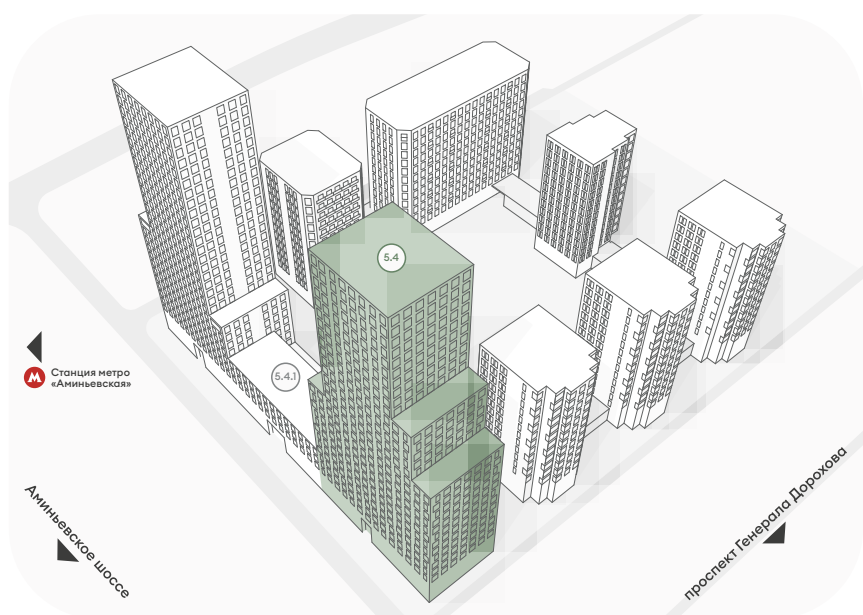



Среда
на Лобачевского

корпус

5.4.1



Корпус 5.4.1

Типовые этажи **2**

Кол-во квартир **9** квартир

 2-комнатные квартиры



 3-комнатные квартиры

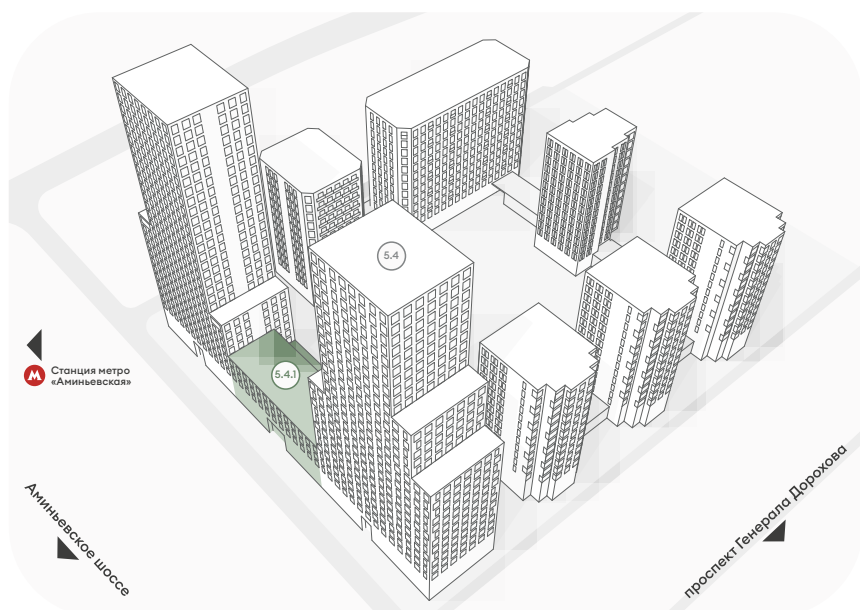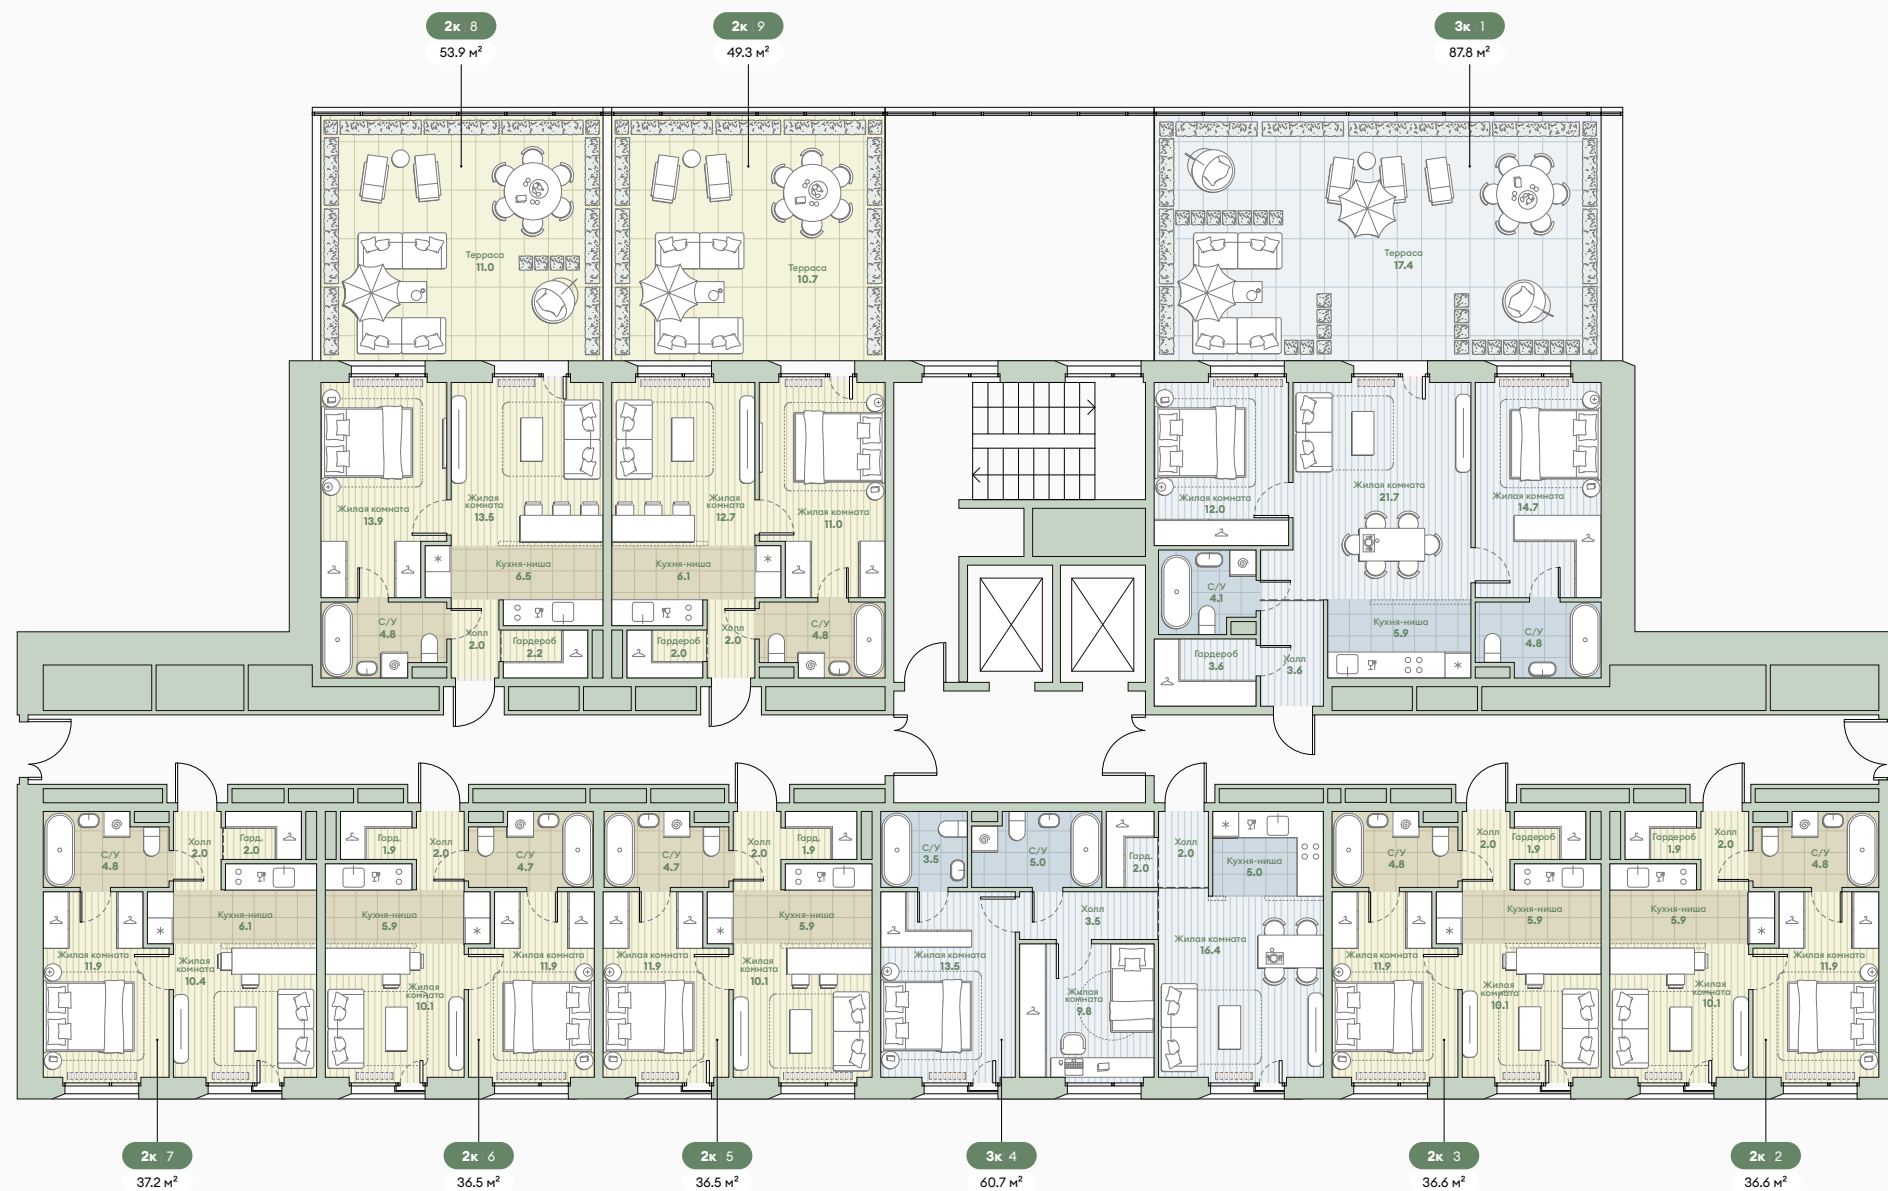

Корпус 5.4.1

Типовые этажи **3**
 Кол-во квартир **10 квартир**

- Студии
- 2-комнатные квартиры
- 3-комнатные квартиры

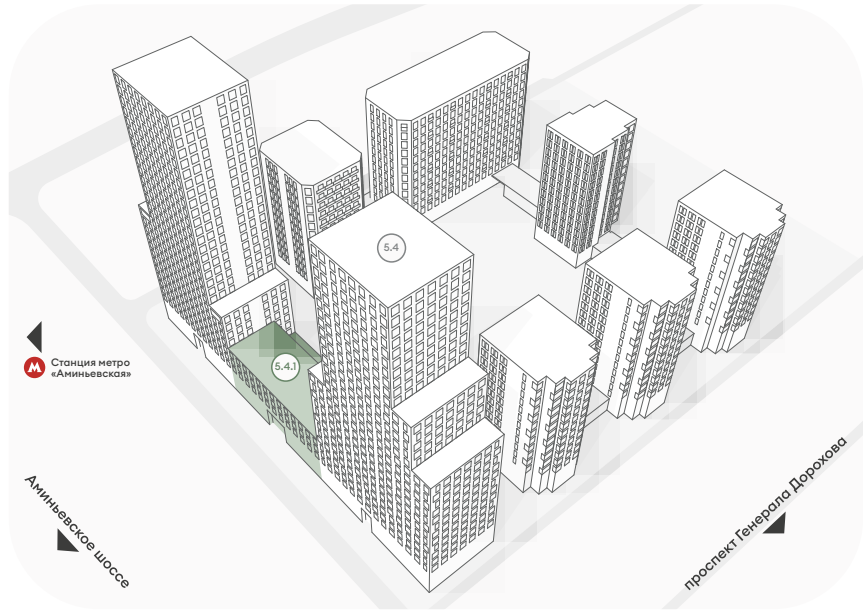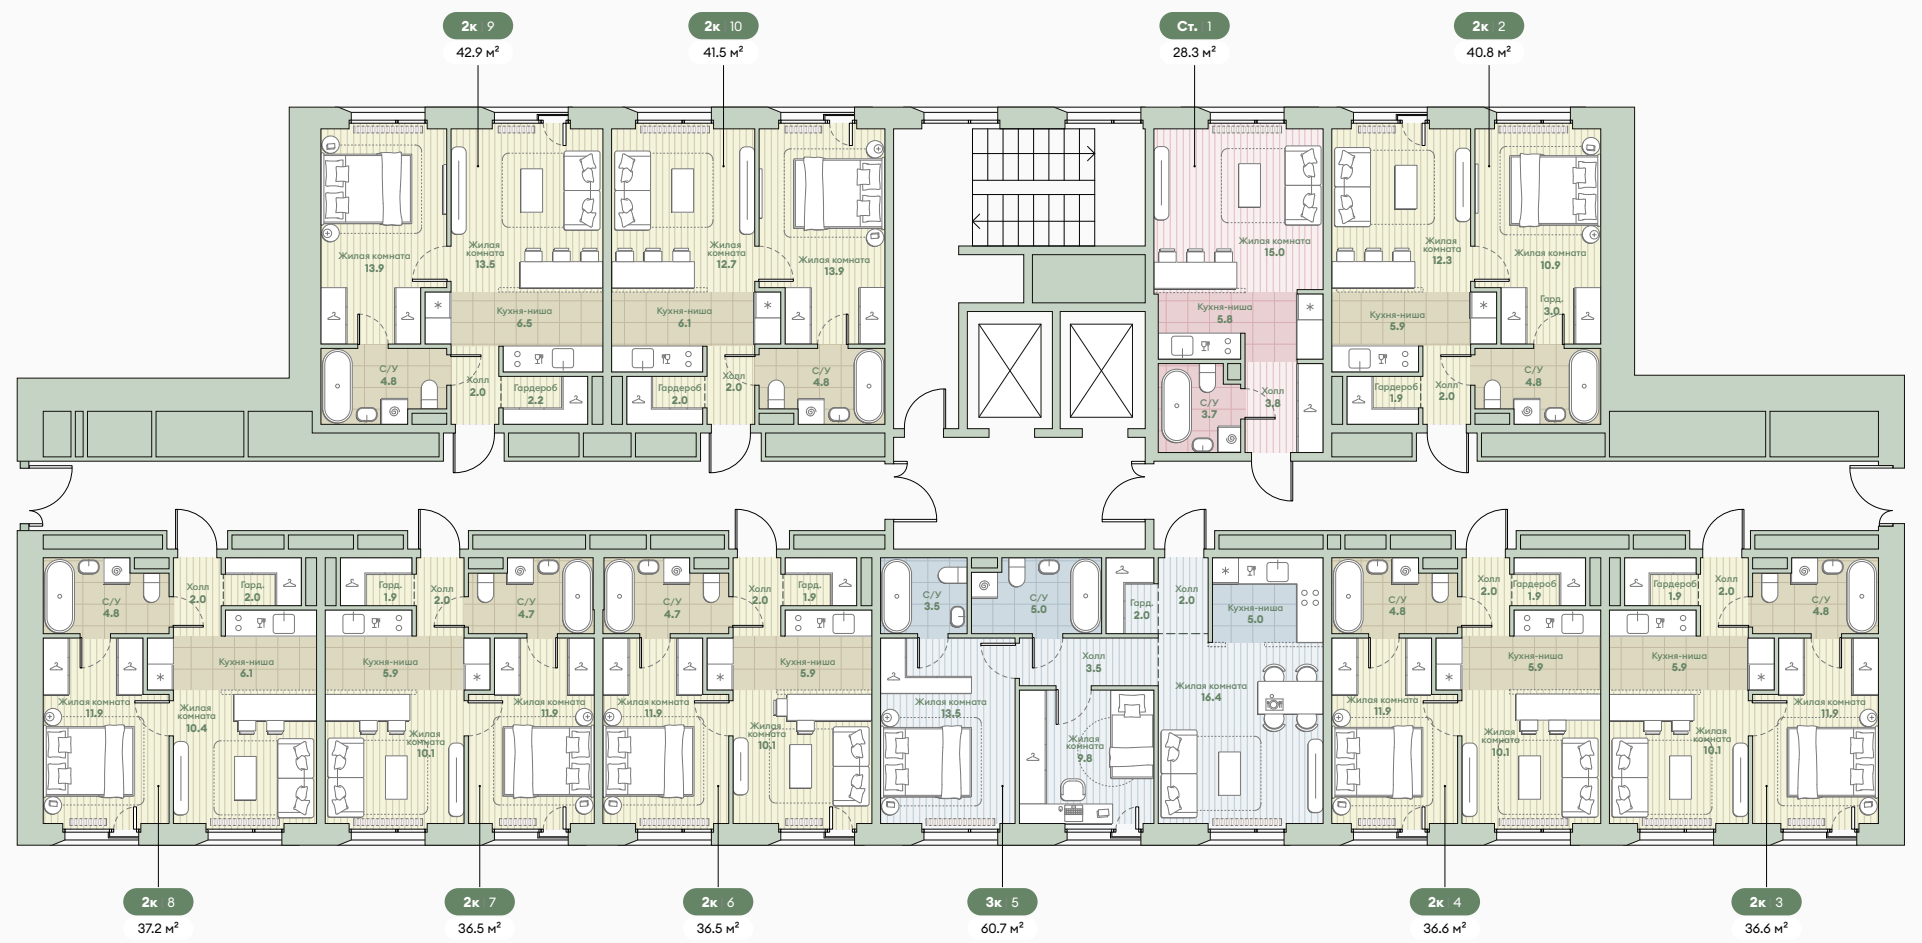


Корпус 5.4.1

Типовые этажи 4

Кол-во квартир 10 квартир

- Студии
- 2-комнатные квартиры
- 3-комнатные квартиры

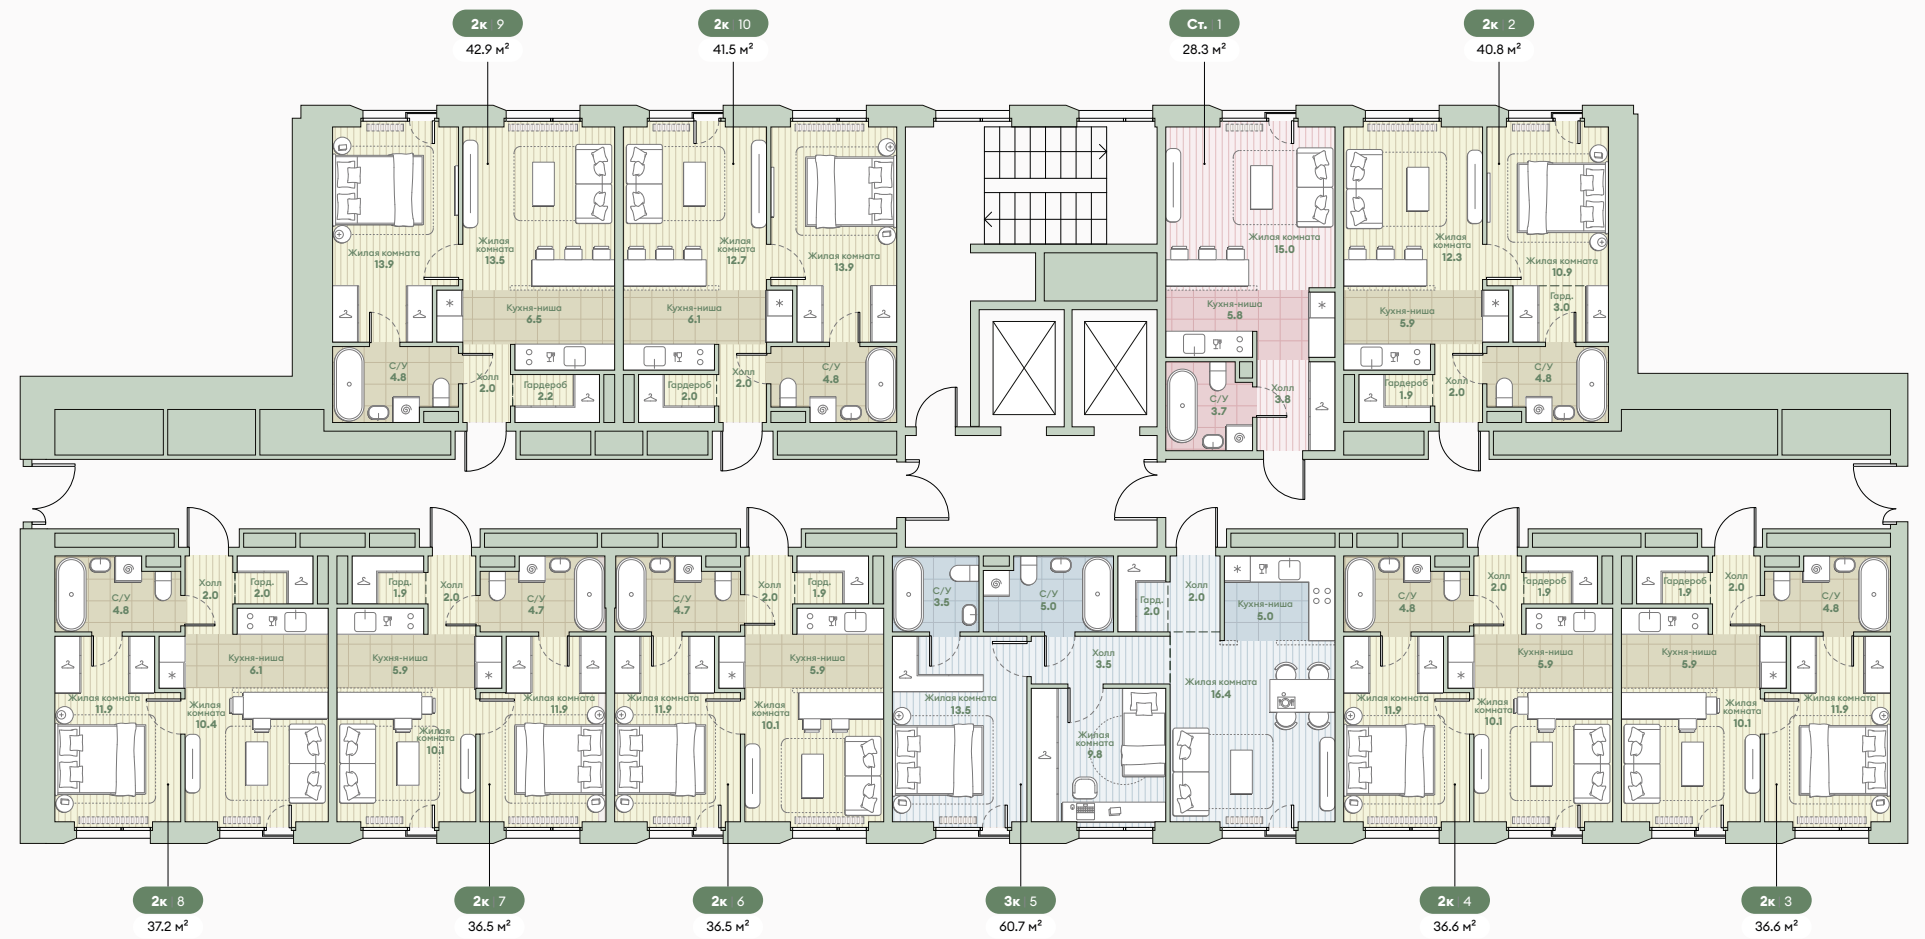

Станция метро «Аминьевская»

Аминьевское шоссе

проспект Генерала Дорохова



Среда

+7 (495) 186-11-78

info@sreda.ru

Москва, Павелецкая площадь, дом 3

Любая информация, представленная в данном буклете, носит исключительно информационный характер и ни при каких условиях не является публичной офертой, определяемой положениями статьи 437 ГК РФ.

start.sreda.ru